


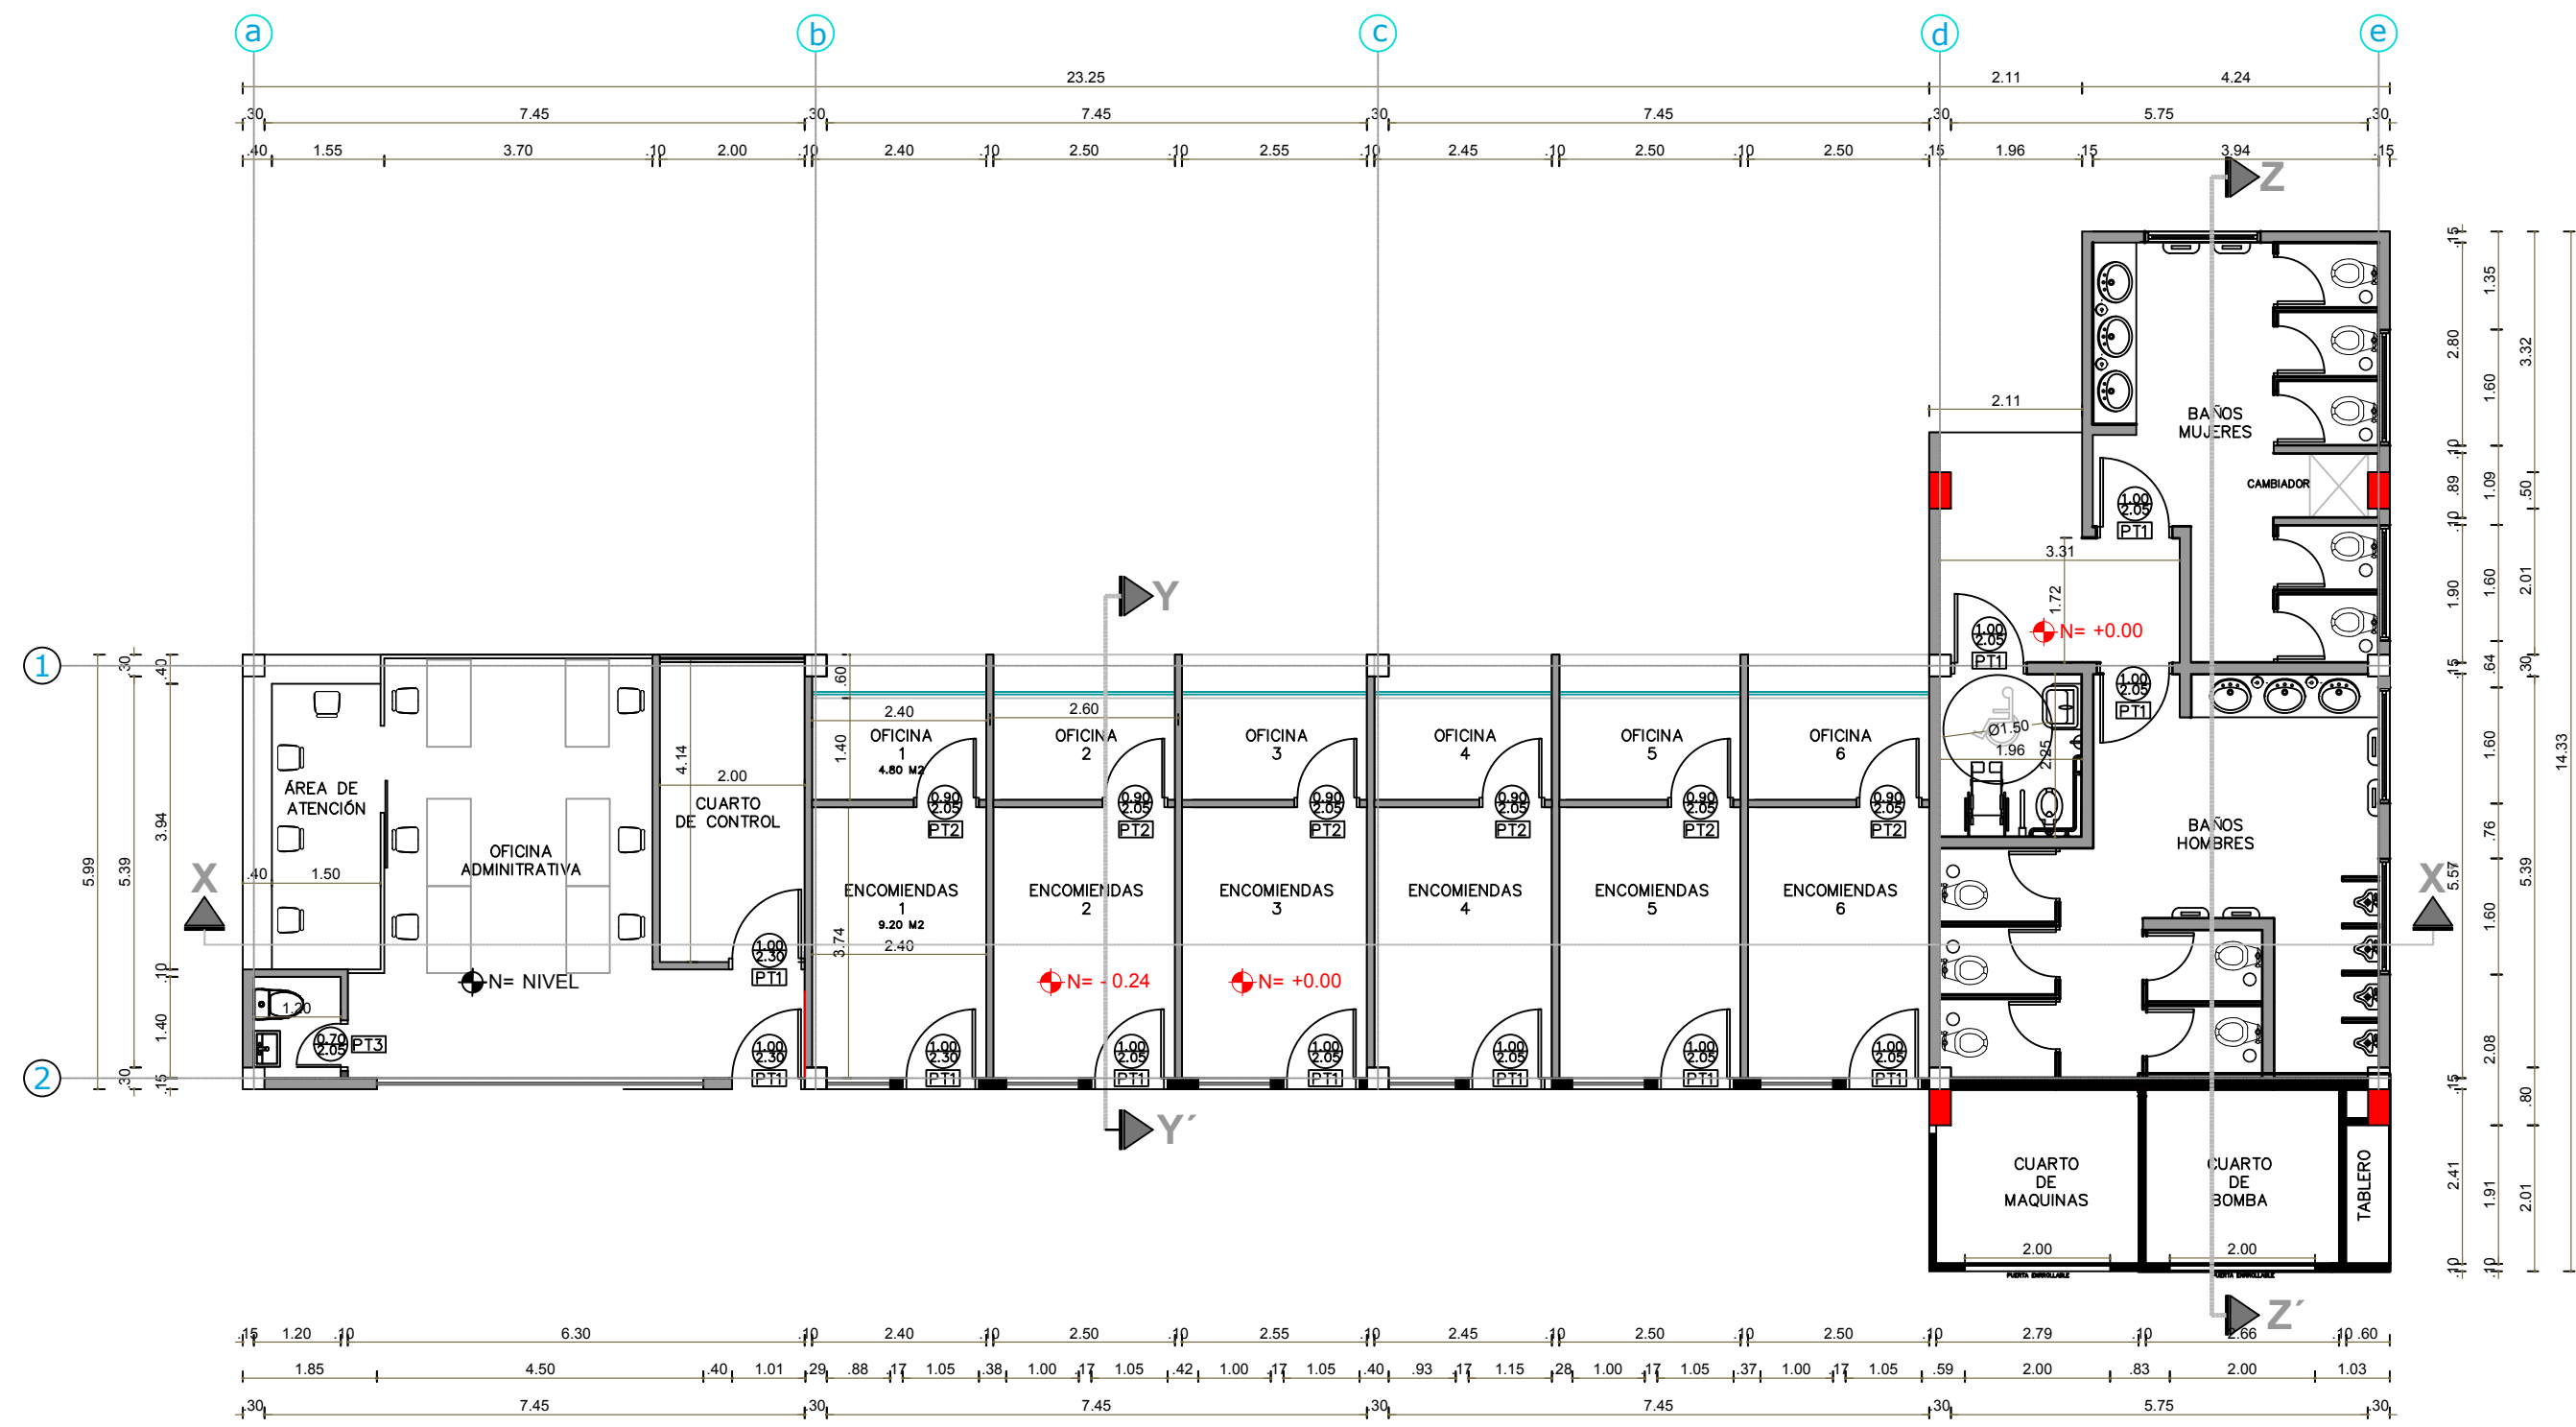

PLANTA ARQUITECTONICA BLOQUE INFORMACIÓN OFICINAS BATERIAS
ESCALA: 1/100




PERSPECTIVAS




PERSPECTIVAS




CUADRO DE ÁREAS	
TERMINAL INTERPARROQUIAL RURAL SANTO DOMINGO	
DESCRIPCIÓN ZONA	ÁREA m2
SALA DE ESPERA	883,00
ÁREA CARGA DESCARGA	420,00
BLOQUE OFICINA, INFORMACION, BATERIAS	172,00
CIRCULACIÓN VIAL BUS	2911,18
ACERAS PERIMETRALES	295,59
TOTAL ESTACIÓN	4681,77

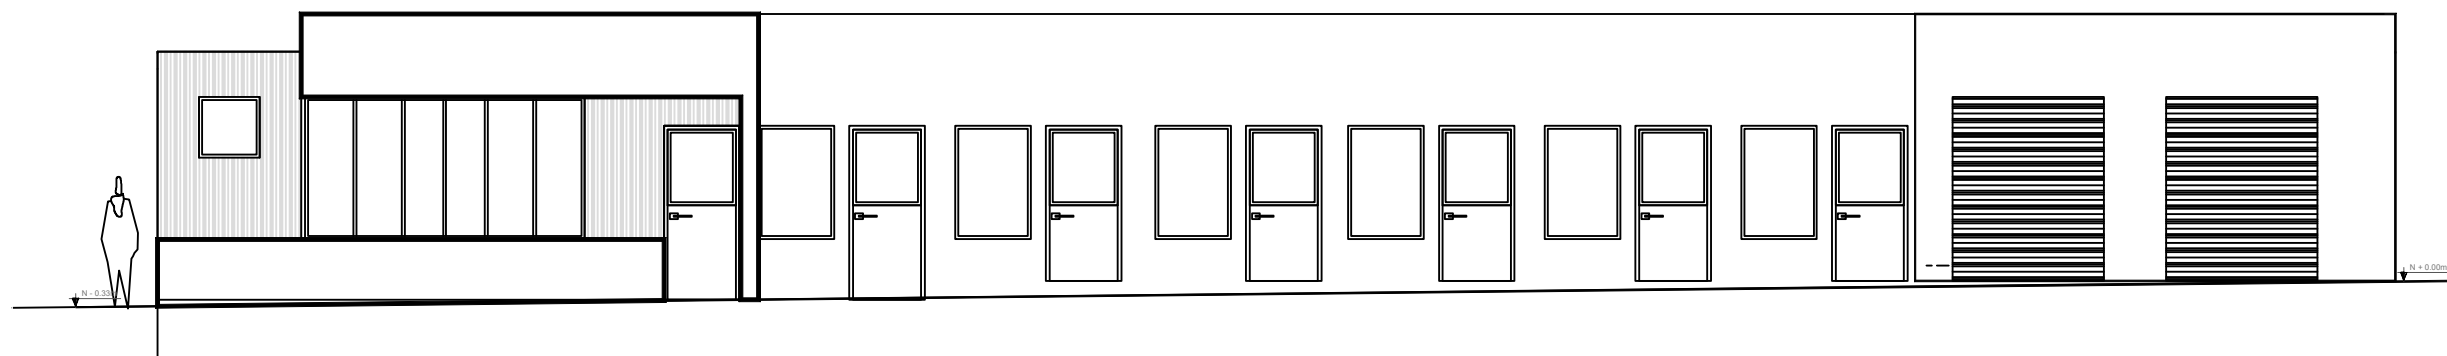


ELEVACIÓN FRONTAL - ANDENES
ESCALA: 1/100

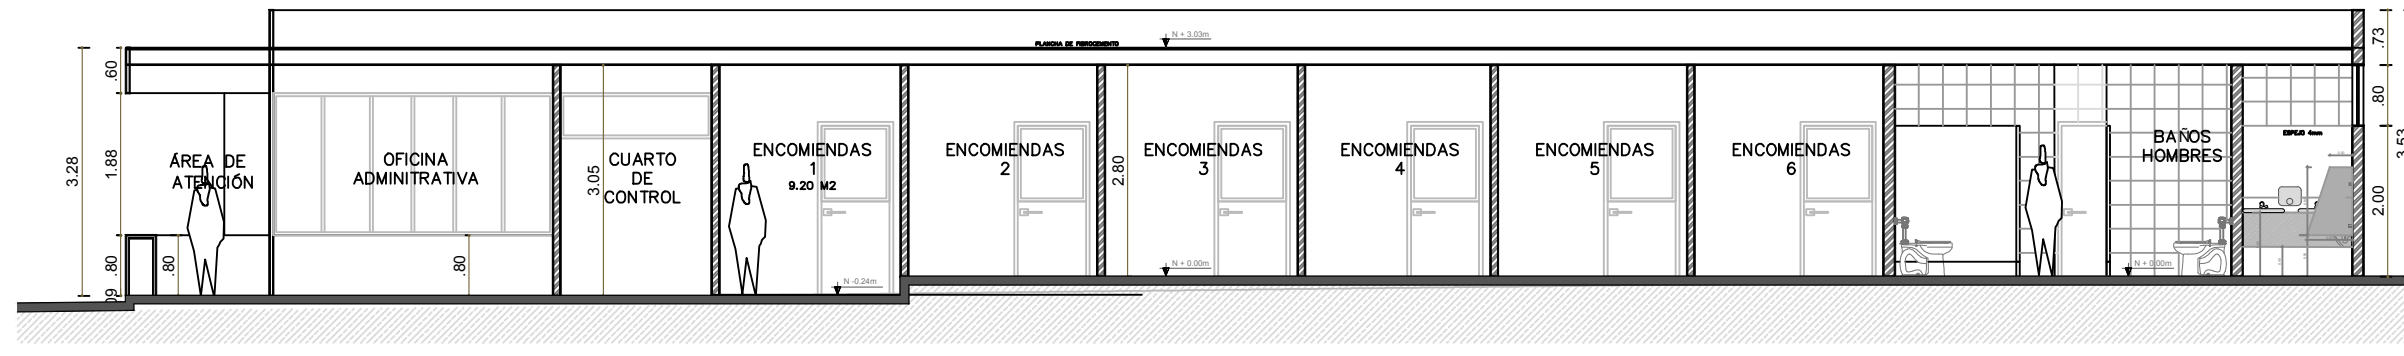


SECCIÓN Y - Y'
ESCALA: 1/100

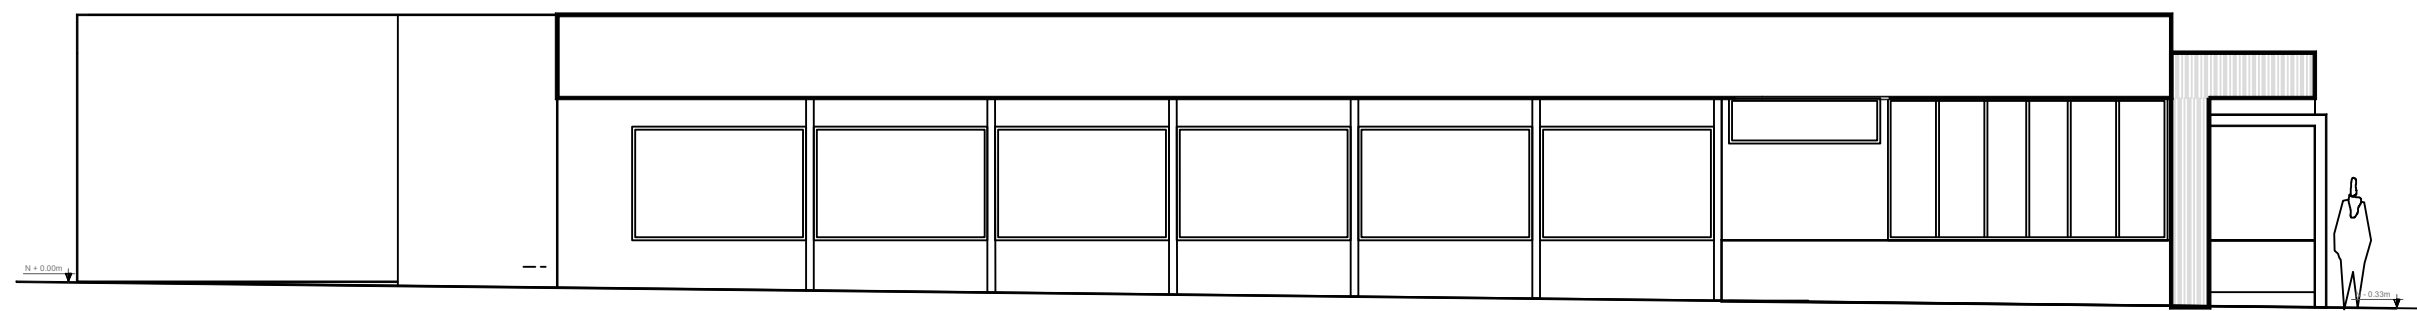


ELEVACIÓN POSTERIOR - SALA DE ESPERA
ESCALA: 1/100

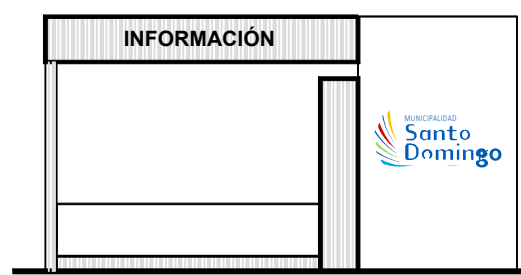


ELEVACIÓN LATERAL IZQUIERDO
ESCALA: 1/100

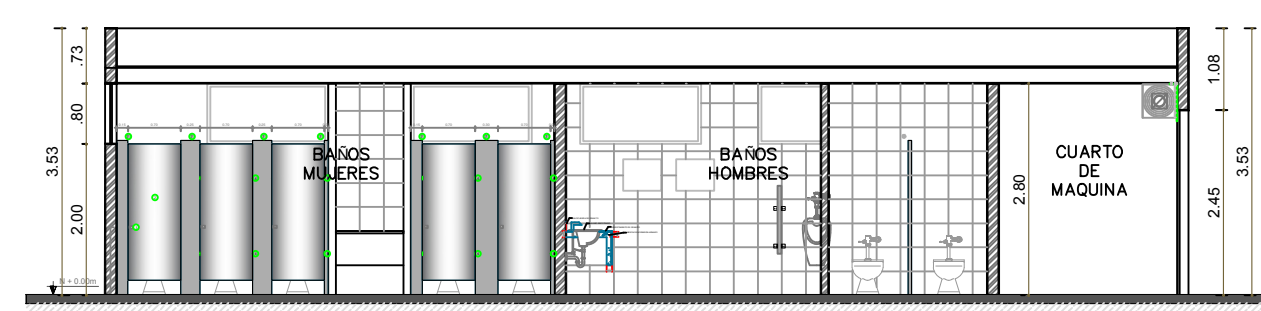


SECCIÓN Z - Z'
ESCALA: 1/100

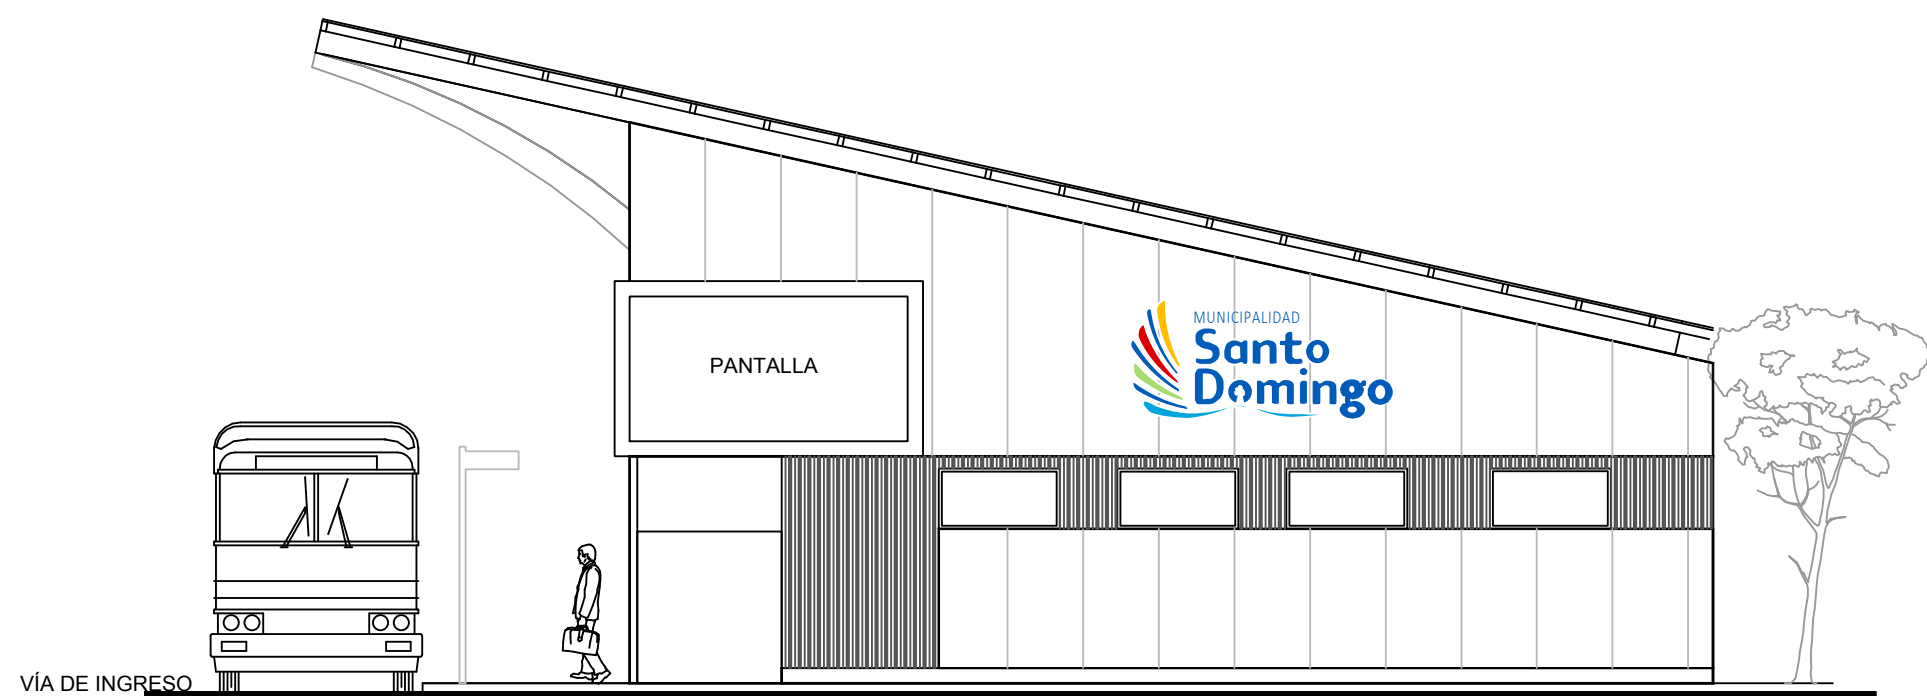

ELEVACIÓN GENERAL LATERAL DERECHA
ESCALA: 1/100

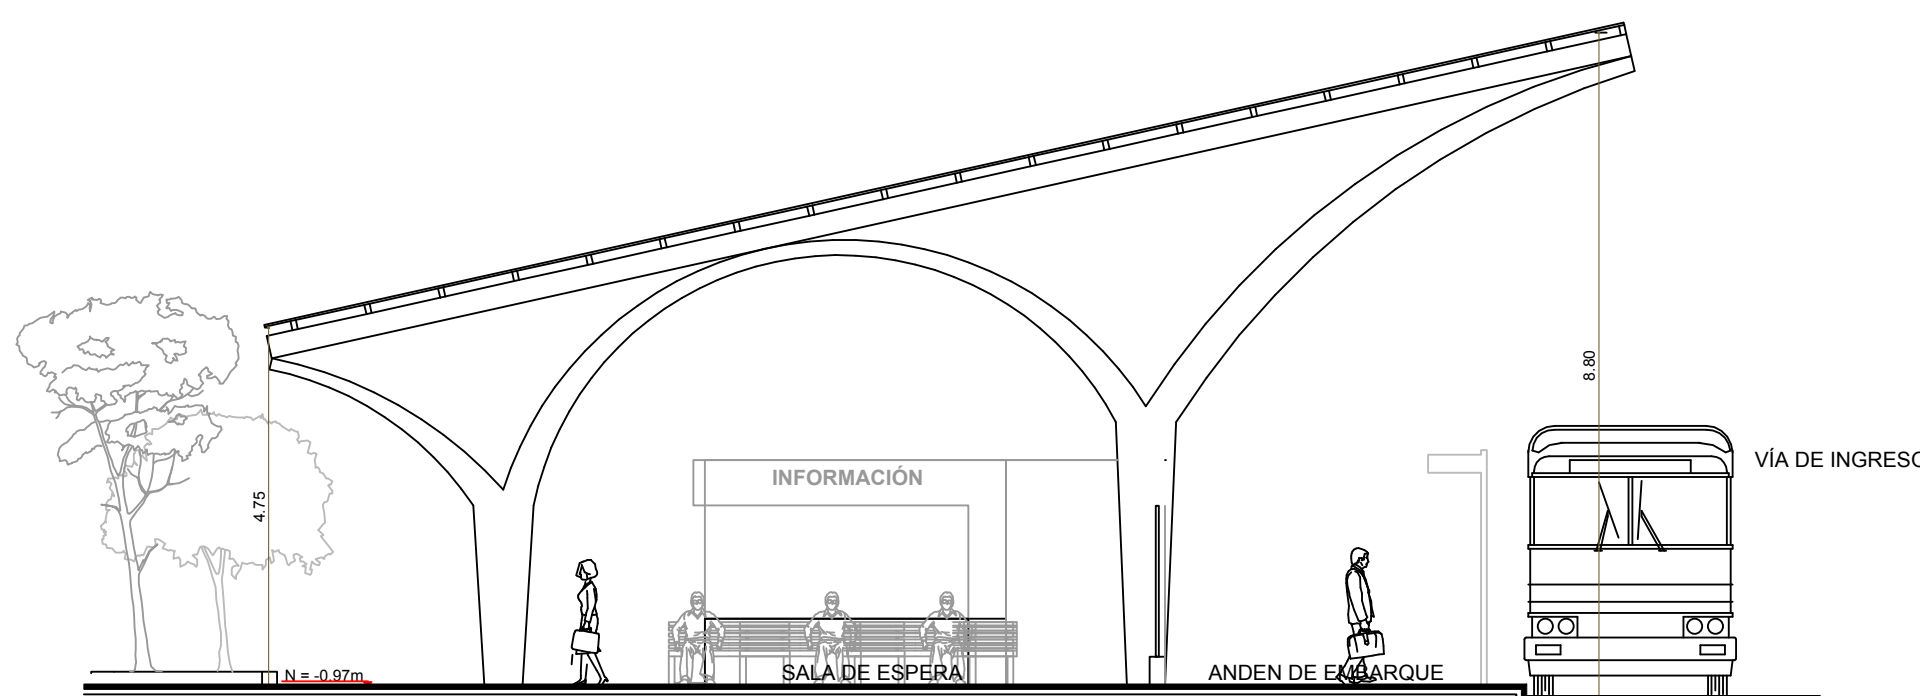

SECCIÓN FACHADA GENERAL LATERAL IZQUIERDA
ESCALA: 1/100

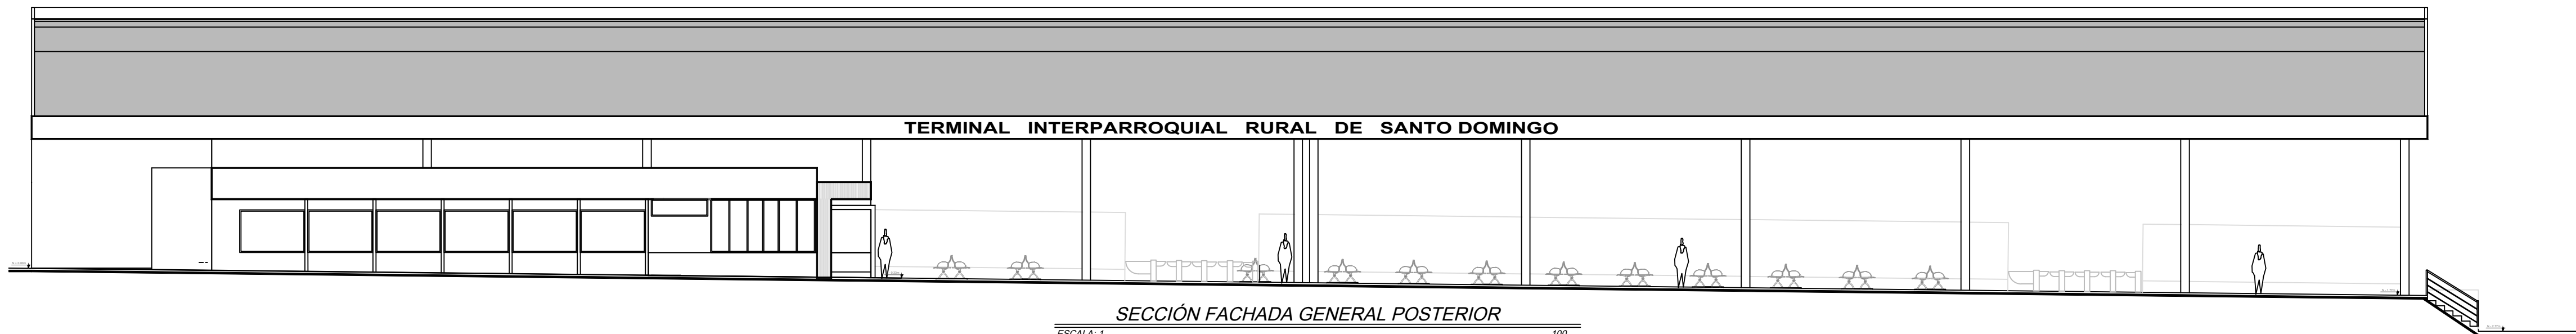

SECCIÓN FACHADA GENERAL POSTERIOR
ESCALA: 1/100

DIRECCIÓN DE PROYECTOS



ABG. CLARA YESENIA HINOJOZA RUIZ, MGS.
ALCALDESA DE SANTO DOMINGO

DIRECCIÓN DE PROYECTOS
GAD MUNICIPAL SANTO DOMINGO

PROYECTO:
"TERMINAL INTERPARROQUIAL RURAL DE SANTO DOMINGO"

CONTIENE: PLANTA ARQUITECTONICA BLOQUE
CORTE FACHADA
PERSPESCTIVAS
ELEVACION POR BLOQUE

DIRECTOR DE PROYECTOS



Ing. Leopoldo Chicaiza
Registro SENESCYT: 1005-04-502047


DISEÑO y DIBUJO:



Arq. Sandro Moreira
Registro SENESCYT: 1060-12-1146155

FECHA: SEPTIEMBRE- 2026
ESCALA: Indicadas
FORMATO: A1
LÁMINA: AT02

UBICACIÓN

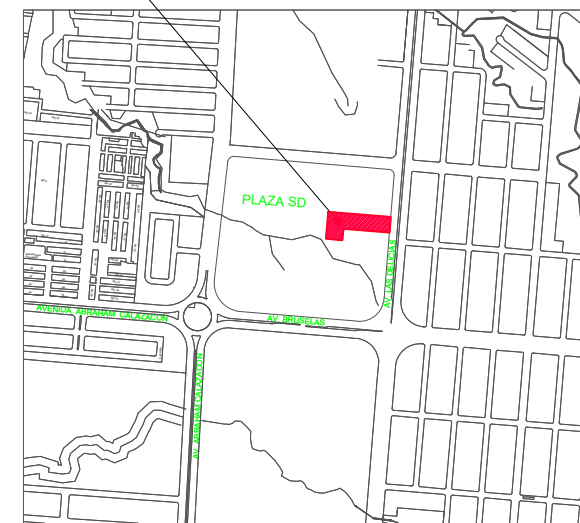

SELLOS MUNICIPALES:

