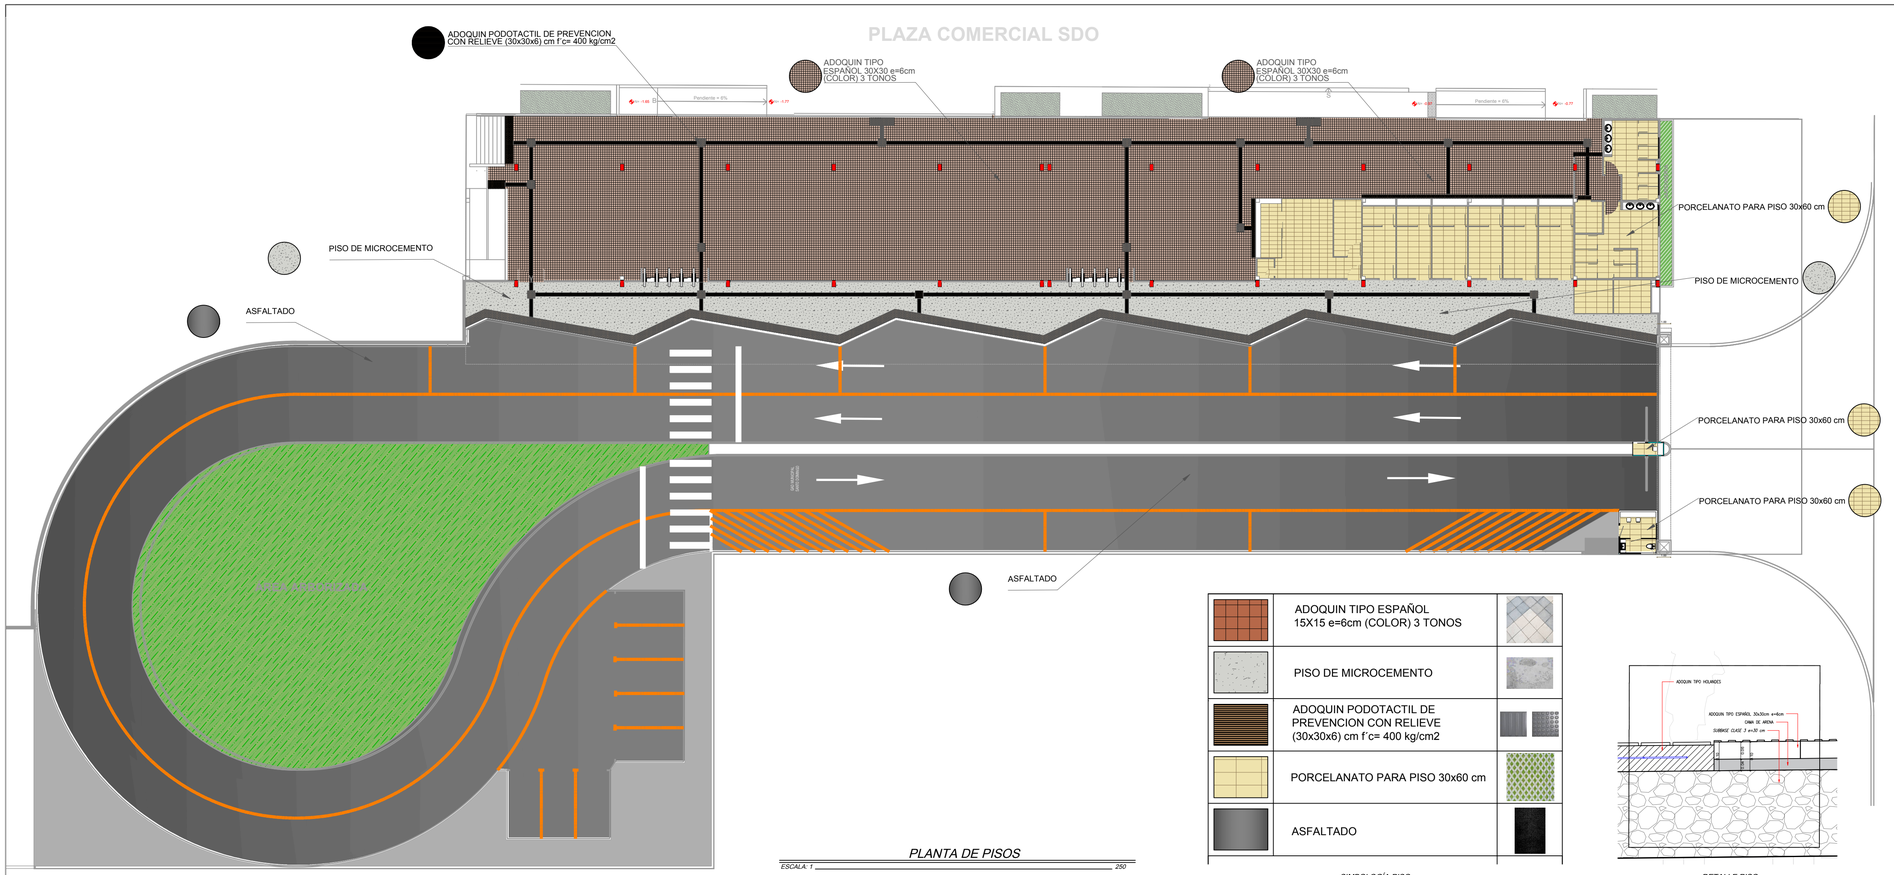

PLANTA DE PISOS

ESCALA: 1 _____ 250

ADOQUIN TIPO ESPAÑOL 15X15 e=6cm (COLOR) 3 TONOS	
PISO DE MICROCEMENTO	
ADOQUIN PODOTACTIL DE PREVENCION CON RELIEVE (30x30x6) cm f´c= 400 kg/cm2	
PORCELANATO PARA PISO 30x60 cm	
ASFALTADO	

SIMBOLOGÍA PISO

ESCALA: S _____ E

DETALLE PISO

ESCALA: 1 _____ 10

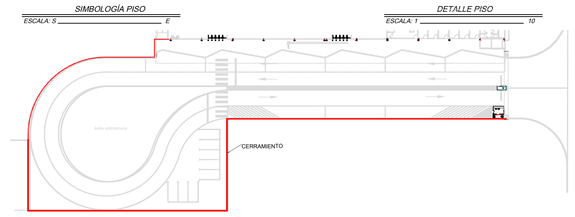

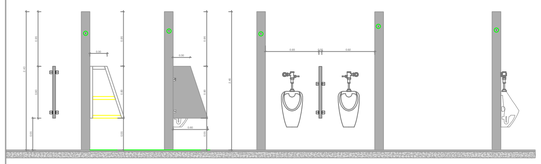

URINARIOS

ESCALA_____ 1:50

CARPINTERÍA METALICA : TABIQUES DE BATERIAS SANITARIAS

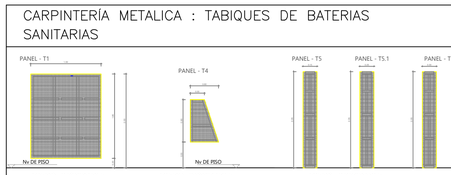

	ACERO INOXIDABLE	ACERO INOXIDABLE	ACERO INOXIDABLE	ACERO INOXIDABLE	ACERO INOXIDABLE
NOMENCLATURA	T1	T4	T5	T5.1	T5.2
MEDIDAS	1.50x1.80m.	0.45x0.90m.	2.05x0.15m.	2.05x0.25m.	2.05x0.30m.
UNIDADES	6	4	3	2	5
LOCALIZACIÓN	abique Divisorio de baño	Tabique urinario	Tabique puerta	Tabique puerta	Tabique puerta
ACABADO	Acero inoxidable	Acero inoxidable	Acero inoxidable	Acero inoxidable	Acero inoxidable
HERRAJES	Anclaje con tirafondos	"	"	"	"
CANTIDAD	16.20 m2	1.62m2	0.93 m2	1.02 m2	3.07 m2

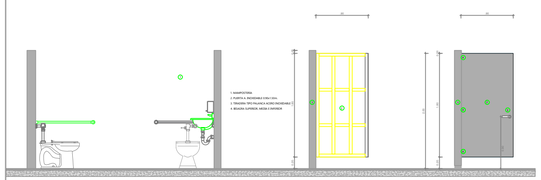

SSHH PARA DISCAPACITADAD

ESCALA_____ 1:50

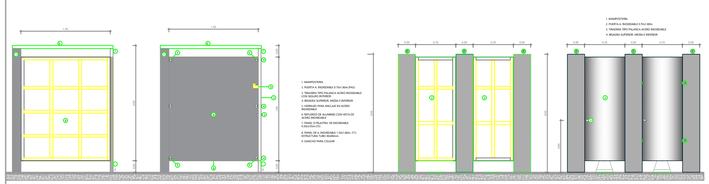

SSHH

ESCALA_____ 1:50

CARPINTERÍA METALICA : PUERTAS DE BATERIAS TIPO

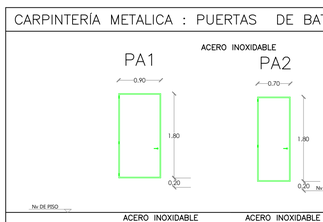

	ACERO INOXIDABLE PA1	ACERO INOXIDABLE PA2
UNIDADES	1	8
LOCALIZACIÓN	Entrada a Baños Discap.	Entrada a Baños
ACABADO	Acero inoxidable	Acero inoxidable
HERRAJES	3 pernos	3 pernos
CIERRE	Manivela y resbalón	Manivela y resbalón
CANTIDAD / UNIDAD .	1.62 m2	1.26 m2

(TODAS LAS MEDIDAS SON REFRENCIALES Y DEBERAN COMPROBARSE EN OBRA CADA ELEMENTO)

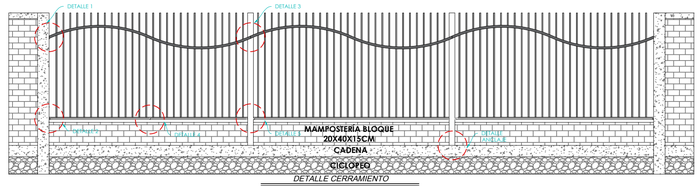

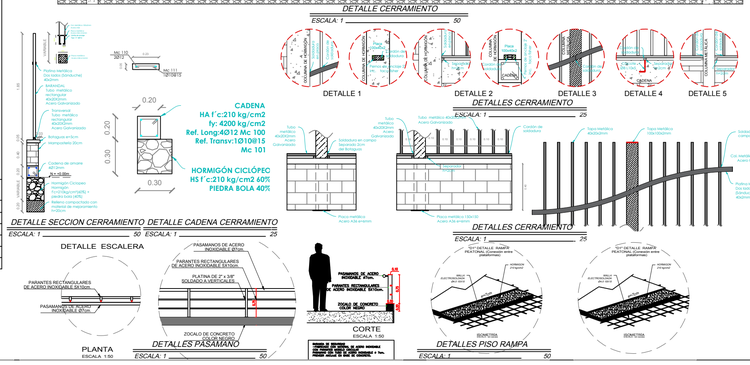

DIRECCIÓN DE PROYECTOS

MUNICIPALIDAD Santo Domingo

ABG. CLARA YESENIA HINOJOZA RUIZ, MGS.
ALCALDESA DE SANTO DOMINGO

DIRECCIÓN DE PROYECTOS
GAD MUNICIPAL SANTO DOMINGO

PROYECTO:

"TERMINAL INTERPARROQUIAL RURAL DE SANTO DOMINGO"

CONTIENE:

- **PLANTA DE PISOS GENERAL**
- **DETALLE DE MAMPARAS A.I BATERIA SANITARIA**
- **DETALLES CERRAMIENTO**
- **DETALLES PASAMANO**

DIRECTOR DE PROYECTOS

Ing. Leopoldo Chicaiza
Registro SENESCYT: 1005-04-502047

DISEÑO y DIBUJO:

Arq. Sandro Moreira
Registro SENESCYT: 1060-12-1146155

FECHA	ESCALA	FORMATO	LÁMINA
SEPTIEMBRE- 2026	Indicadas	A1	AT04

UBICACIÓN

SELLOS MUNICIPALES: