



PEDESTAL DEL TRANSFORMADOR

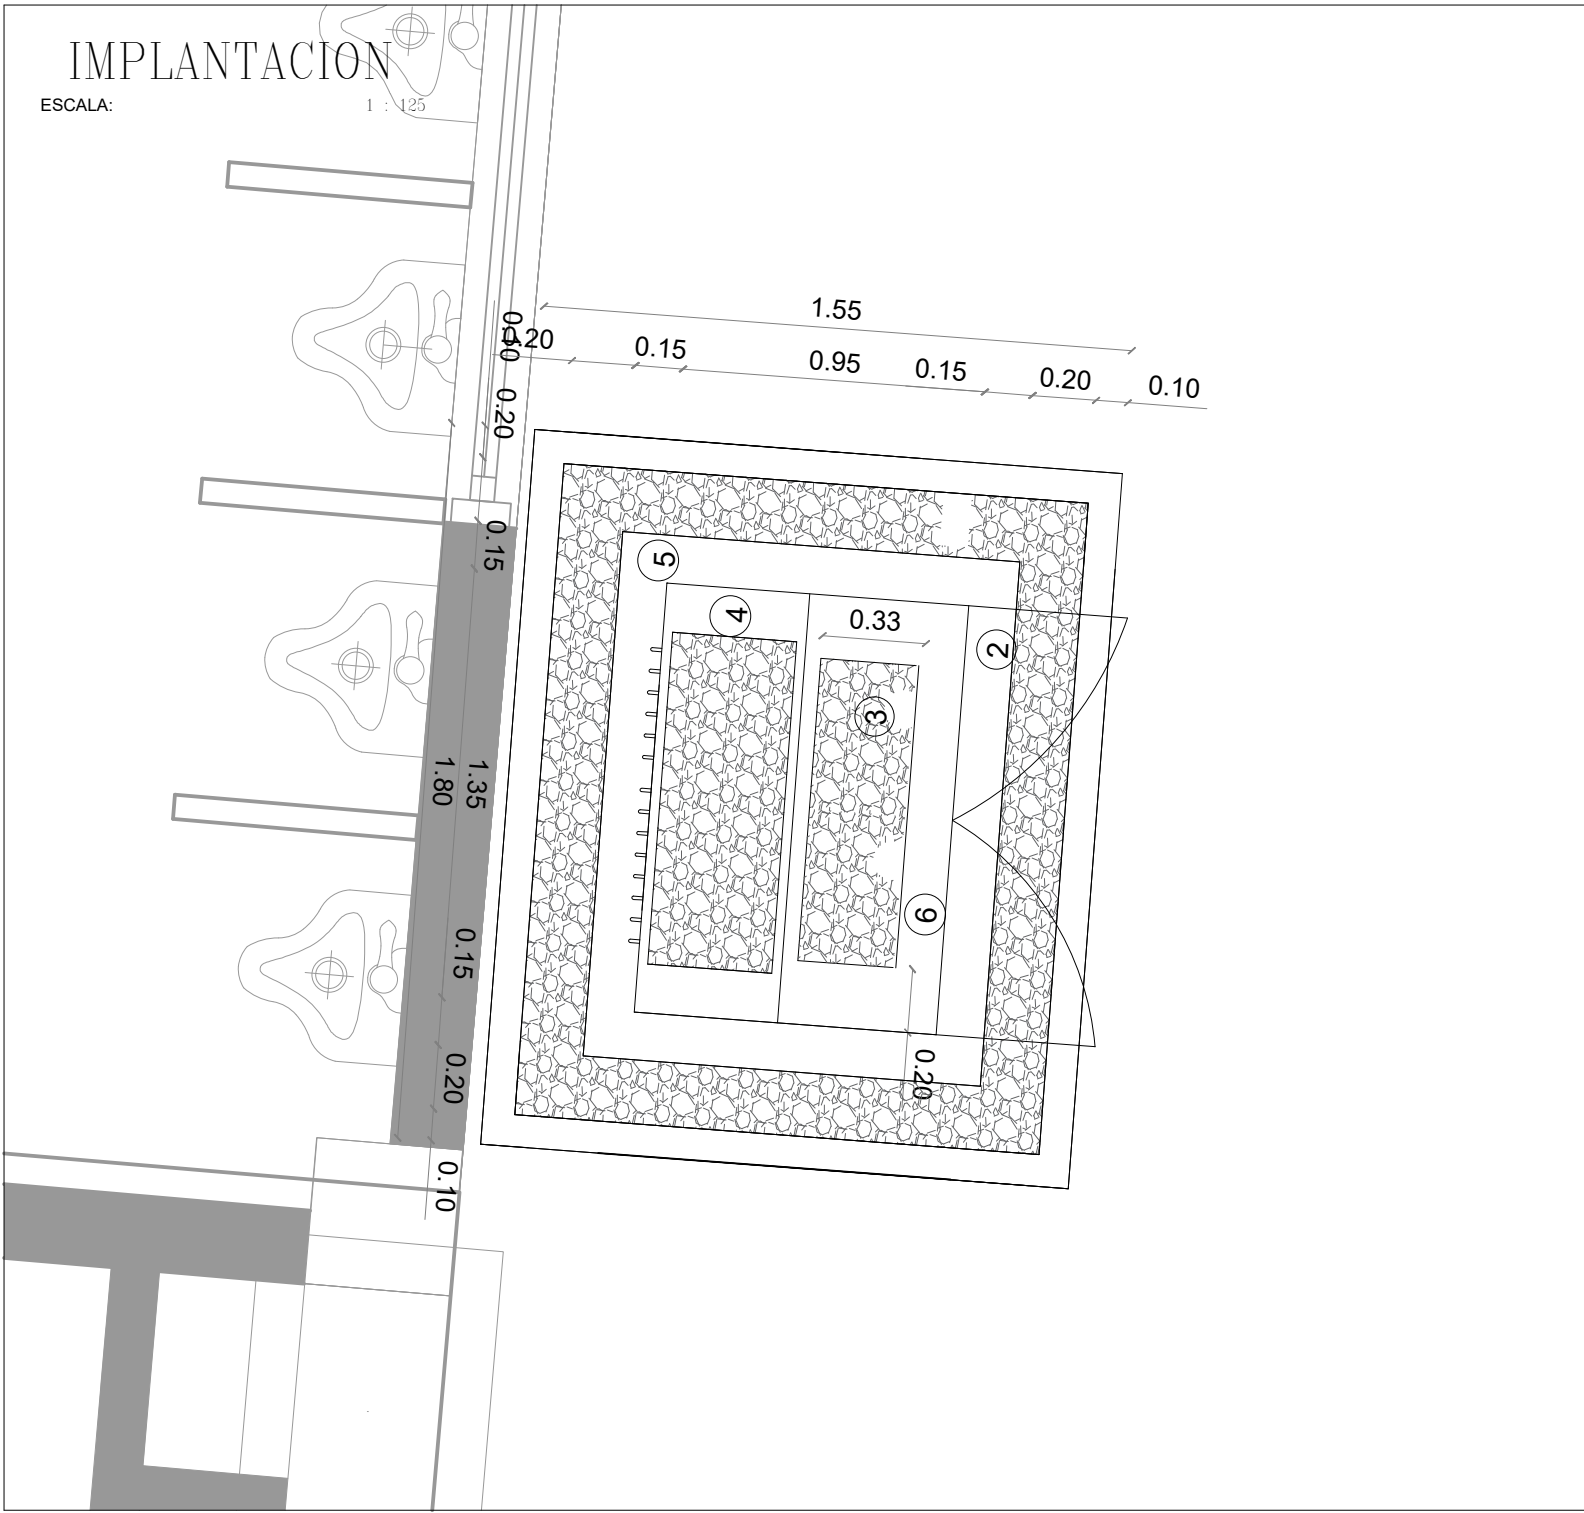

TM


VISTA FRONTAL CT1

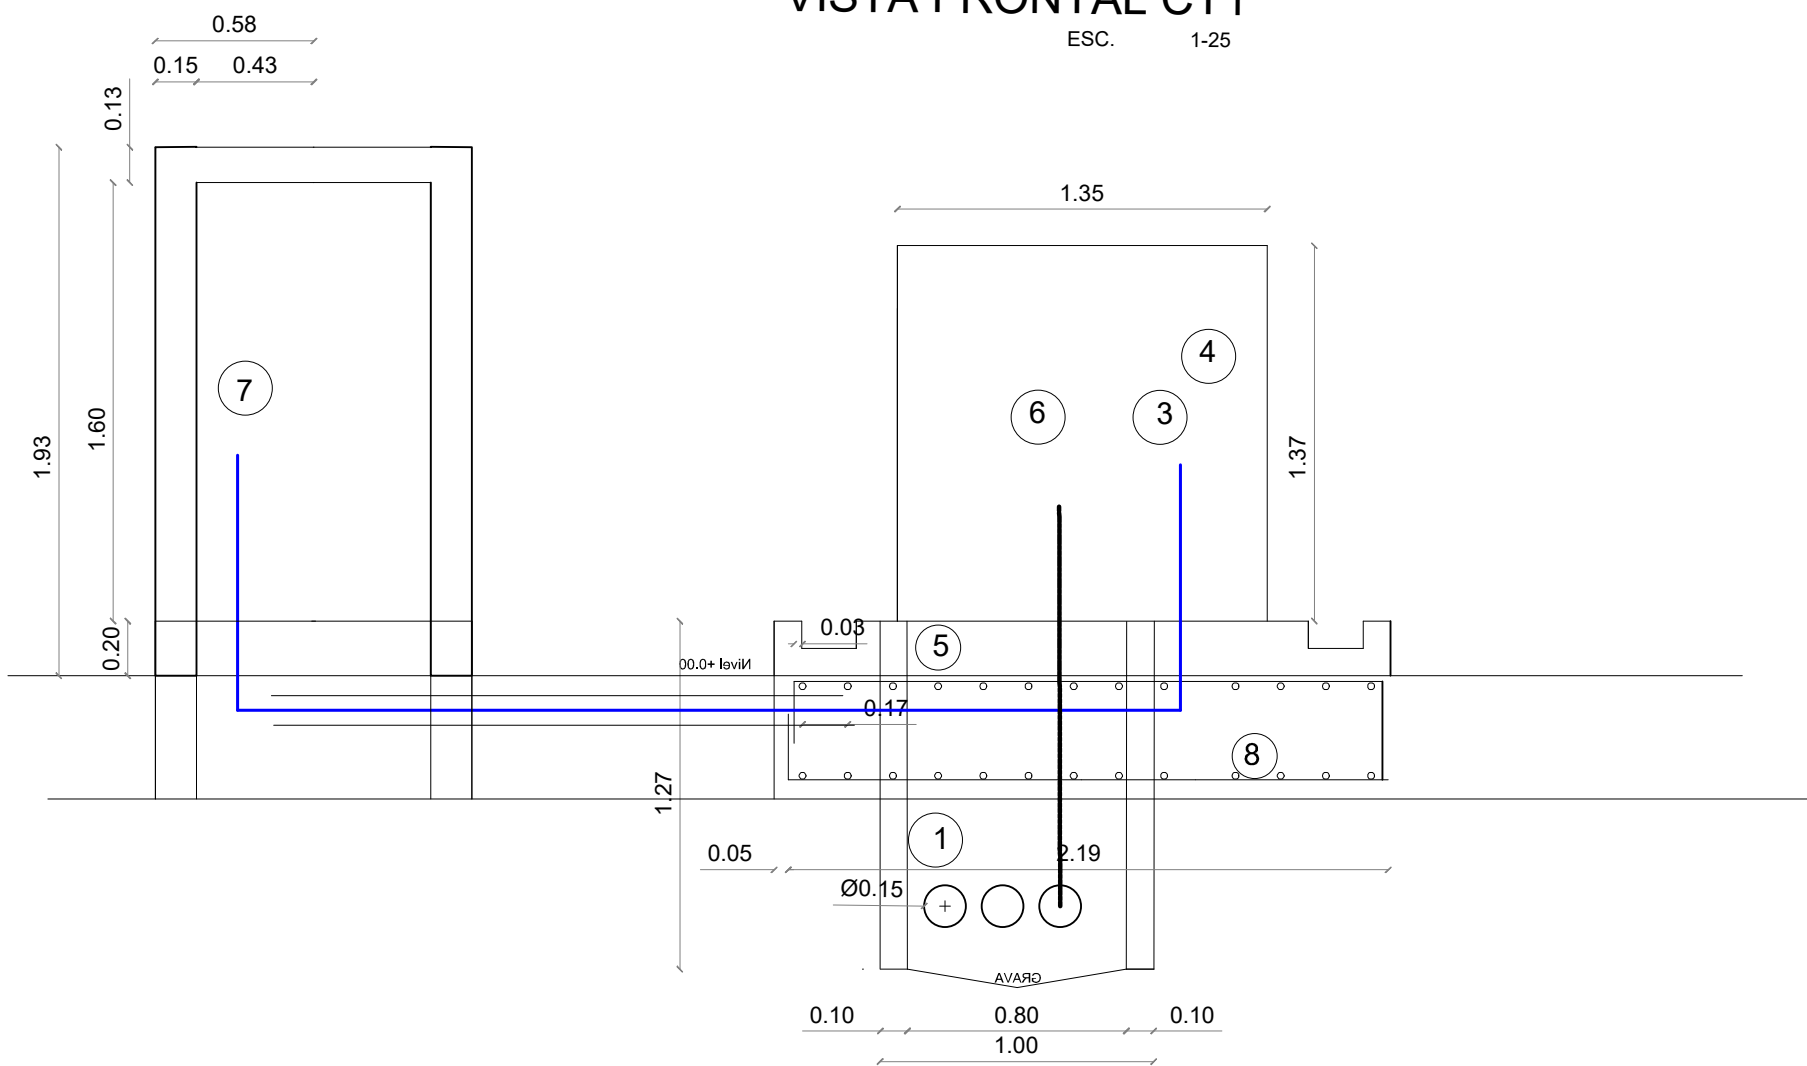

UBICACIÓN




PEDESTAL DEL TABLERO

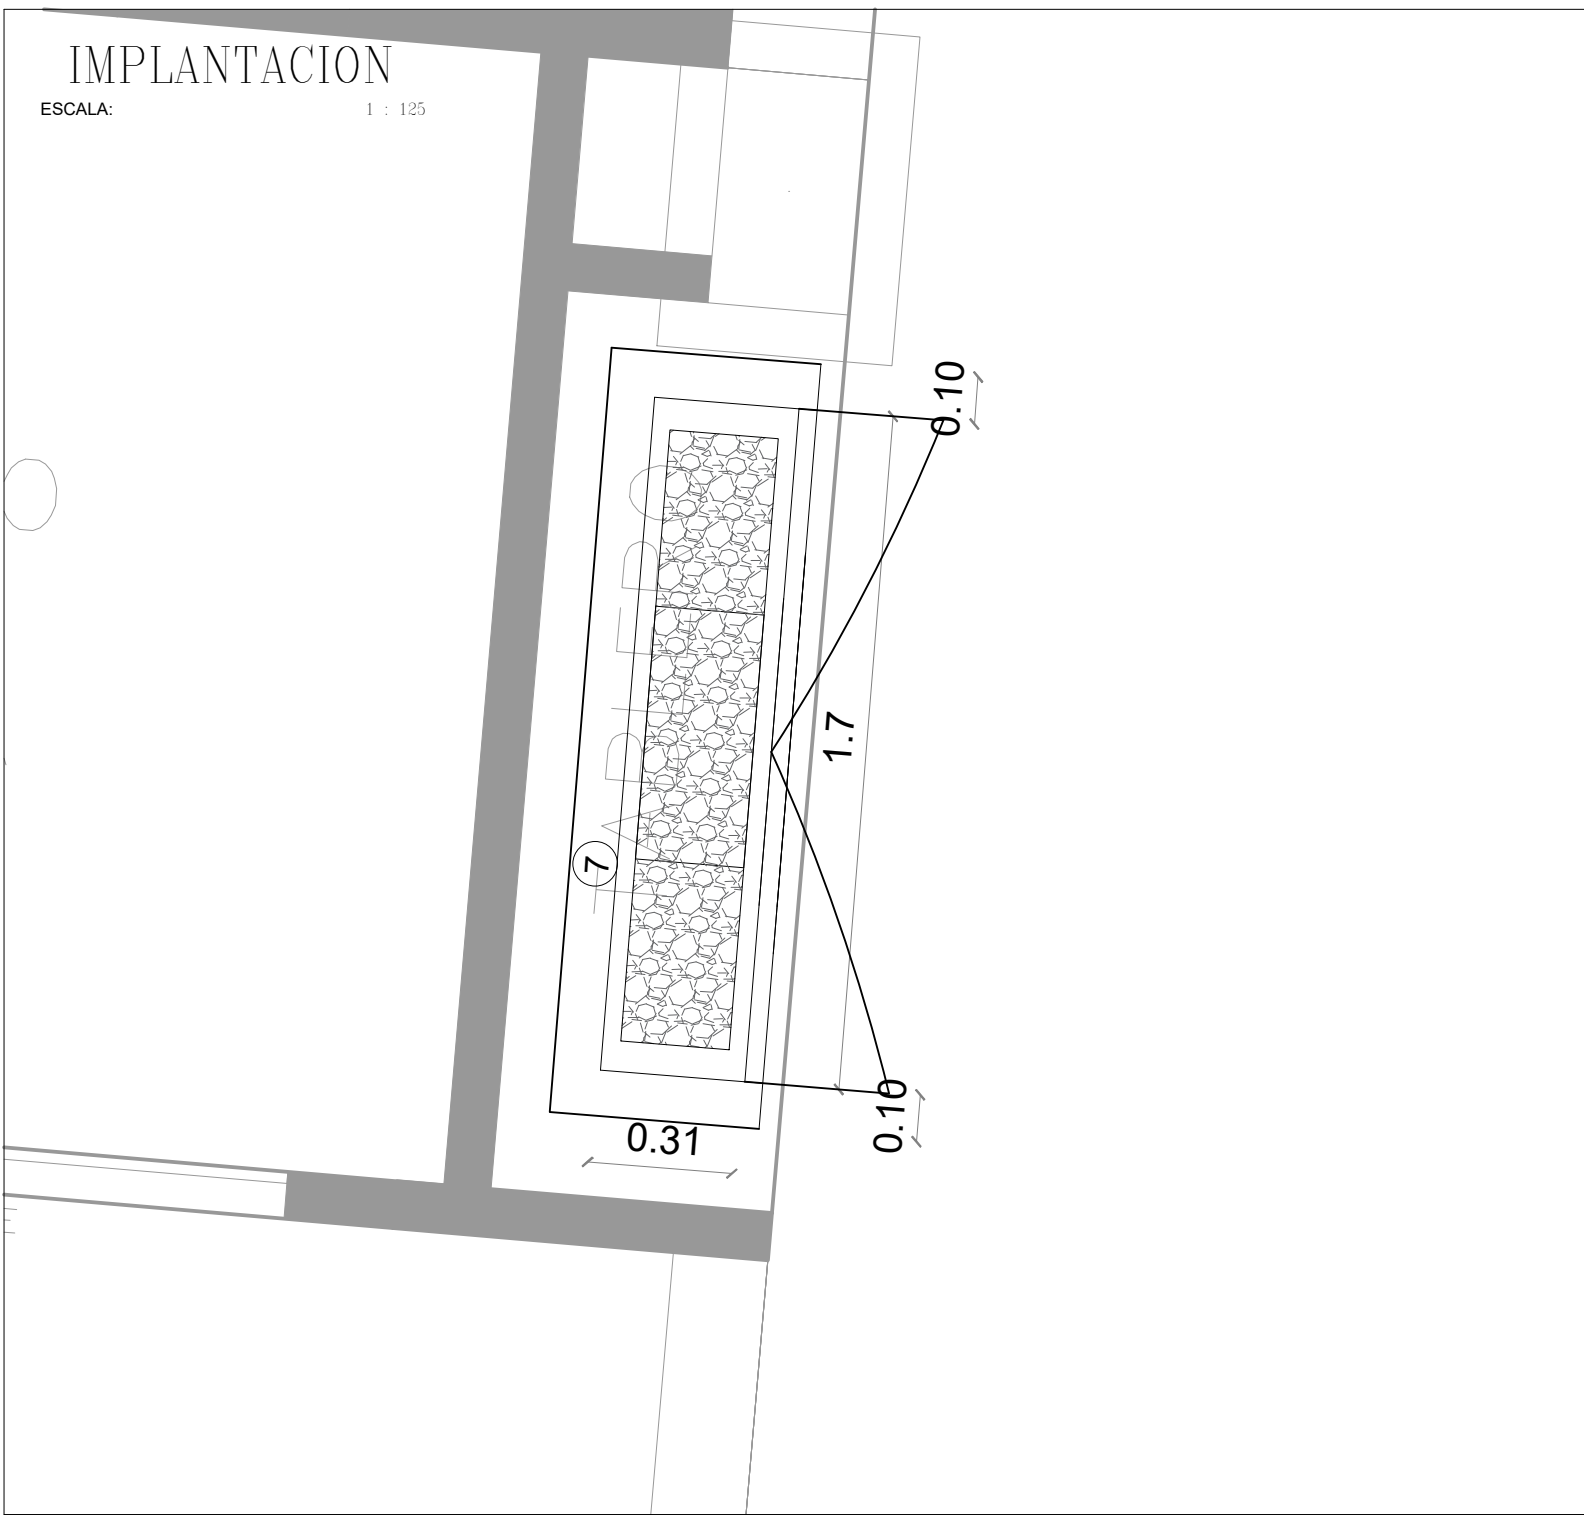


PLANTA

ESC. 1-25

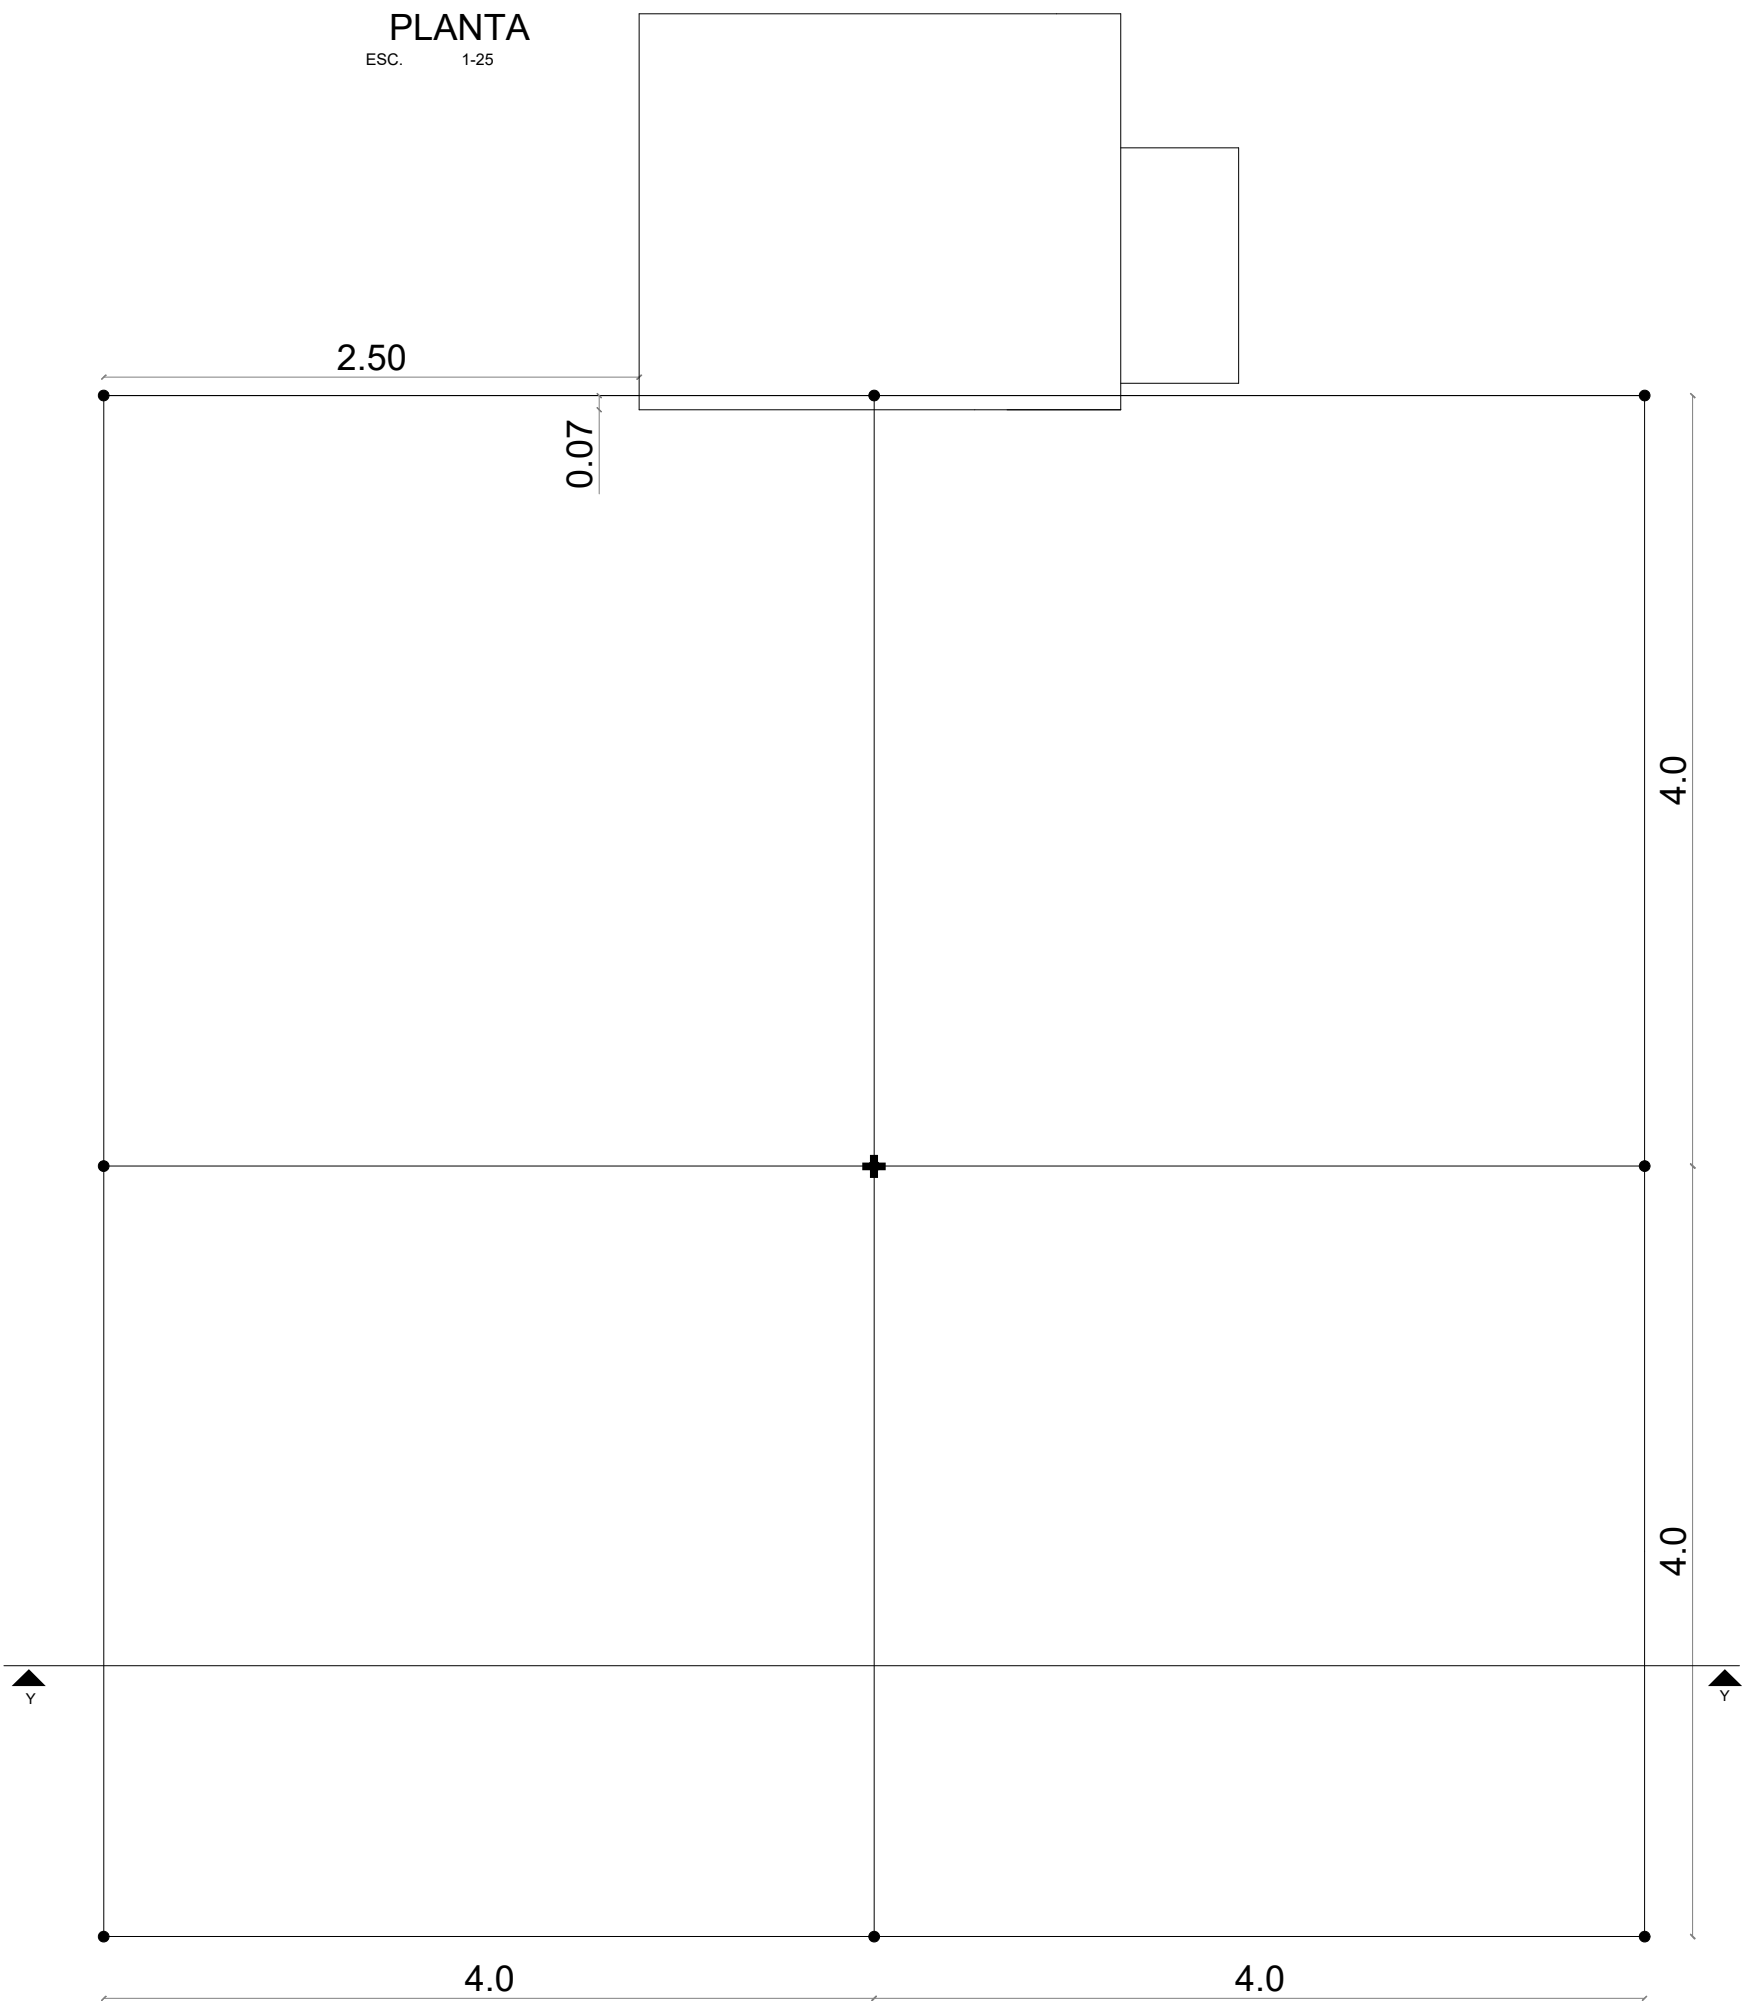

VISTA Y-Y

ESC. 1-25

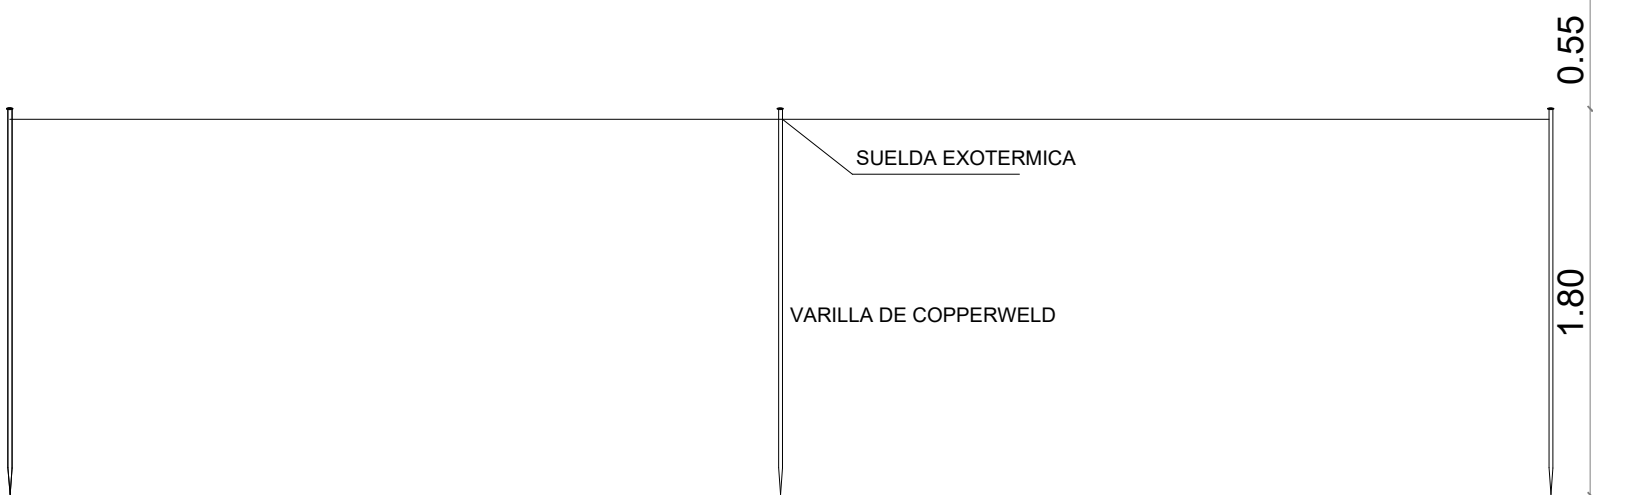

DIRECCIÓN DE PROYECTOS

GAD MUNICIPAL SANTO DOMINGO

PROYECTO:

"TERMINAL INTERPARROQUIAL

RURAL DE SANTO DOMINGO"

CONTIENE:

PEDESTAL DEL

TRANSFORMADOR

DIRECTOR DE PROYECTOS:	
Ing. Chicaiza Pulupaxi Leopoldo	
REG. PROF. 1005-04-502047	
DISEÑO ELECTRICO:	
Ing. Cristian Borbob Castillo	
REG. PROF. 1032-13-1254538	
Escala:	Fecha:
1-----	10 JULIO - 2026
Lámina:	4 de 4

CNEL -EP UNIDAD DE NEGOCIO SANTO DOMINGO

SELLOS DE APROBACIÓN		PROYECTO ELECTRICO	
		"TERMINAL INTERPARROQUIAL RURAL DE SANTO DOMINGO"	
PEDESTAL DEL TRANSFORMADOR		PEDESTAL DEL TRANSFORMADOR	
PROYECTO:	FECHA:	PROYECTO No.:	
	JULIO-2026	221-PART-2026	
ING. CRISTIAN BORBOB CASTILLO			
Reg. 029-P-2015			
FINANCIAMIENTO:	REVISADO POR:	ESCALA:	HOJA:
GAD MSD	Ing. German Gordon	1: 500	4 DE 4