


CANALIZACION

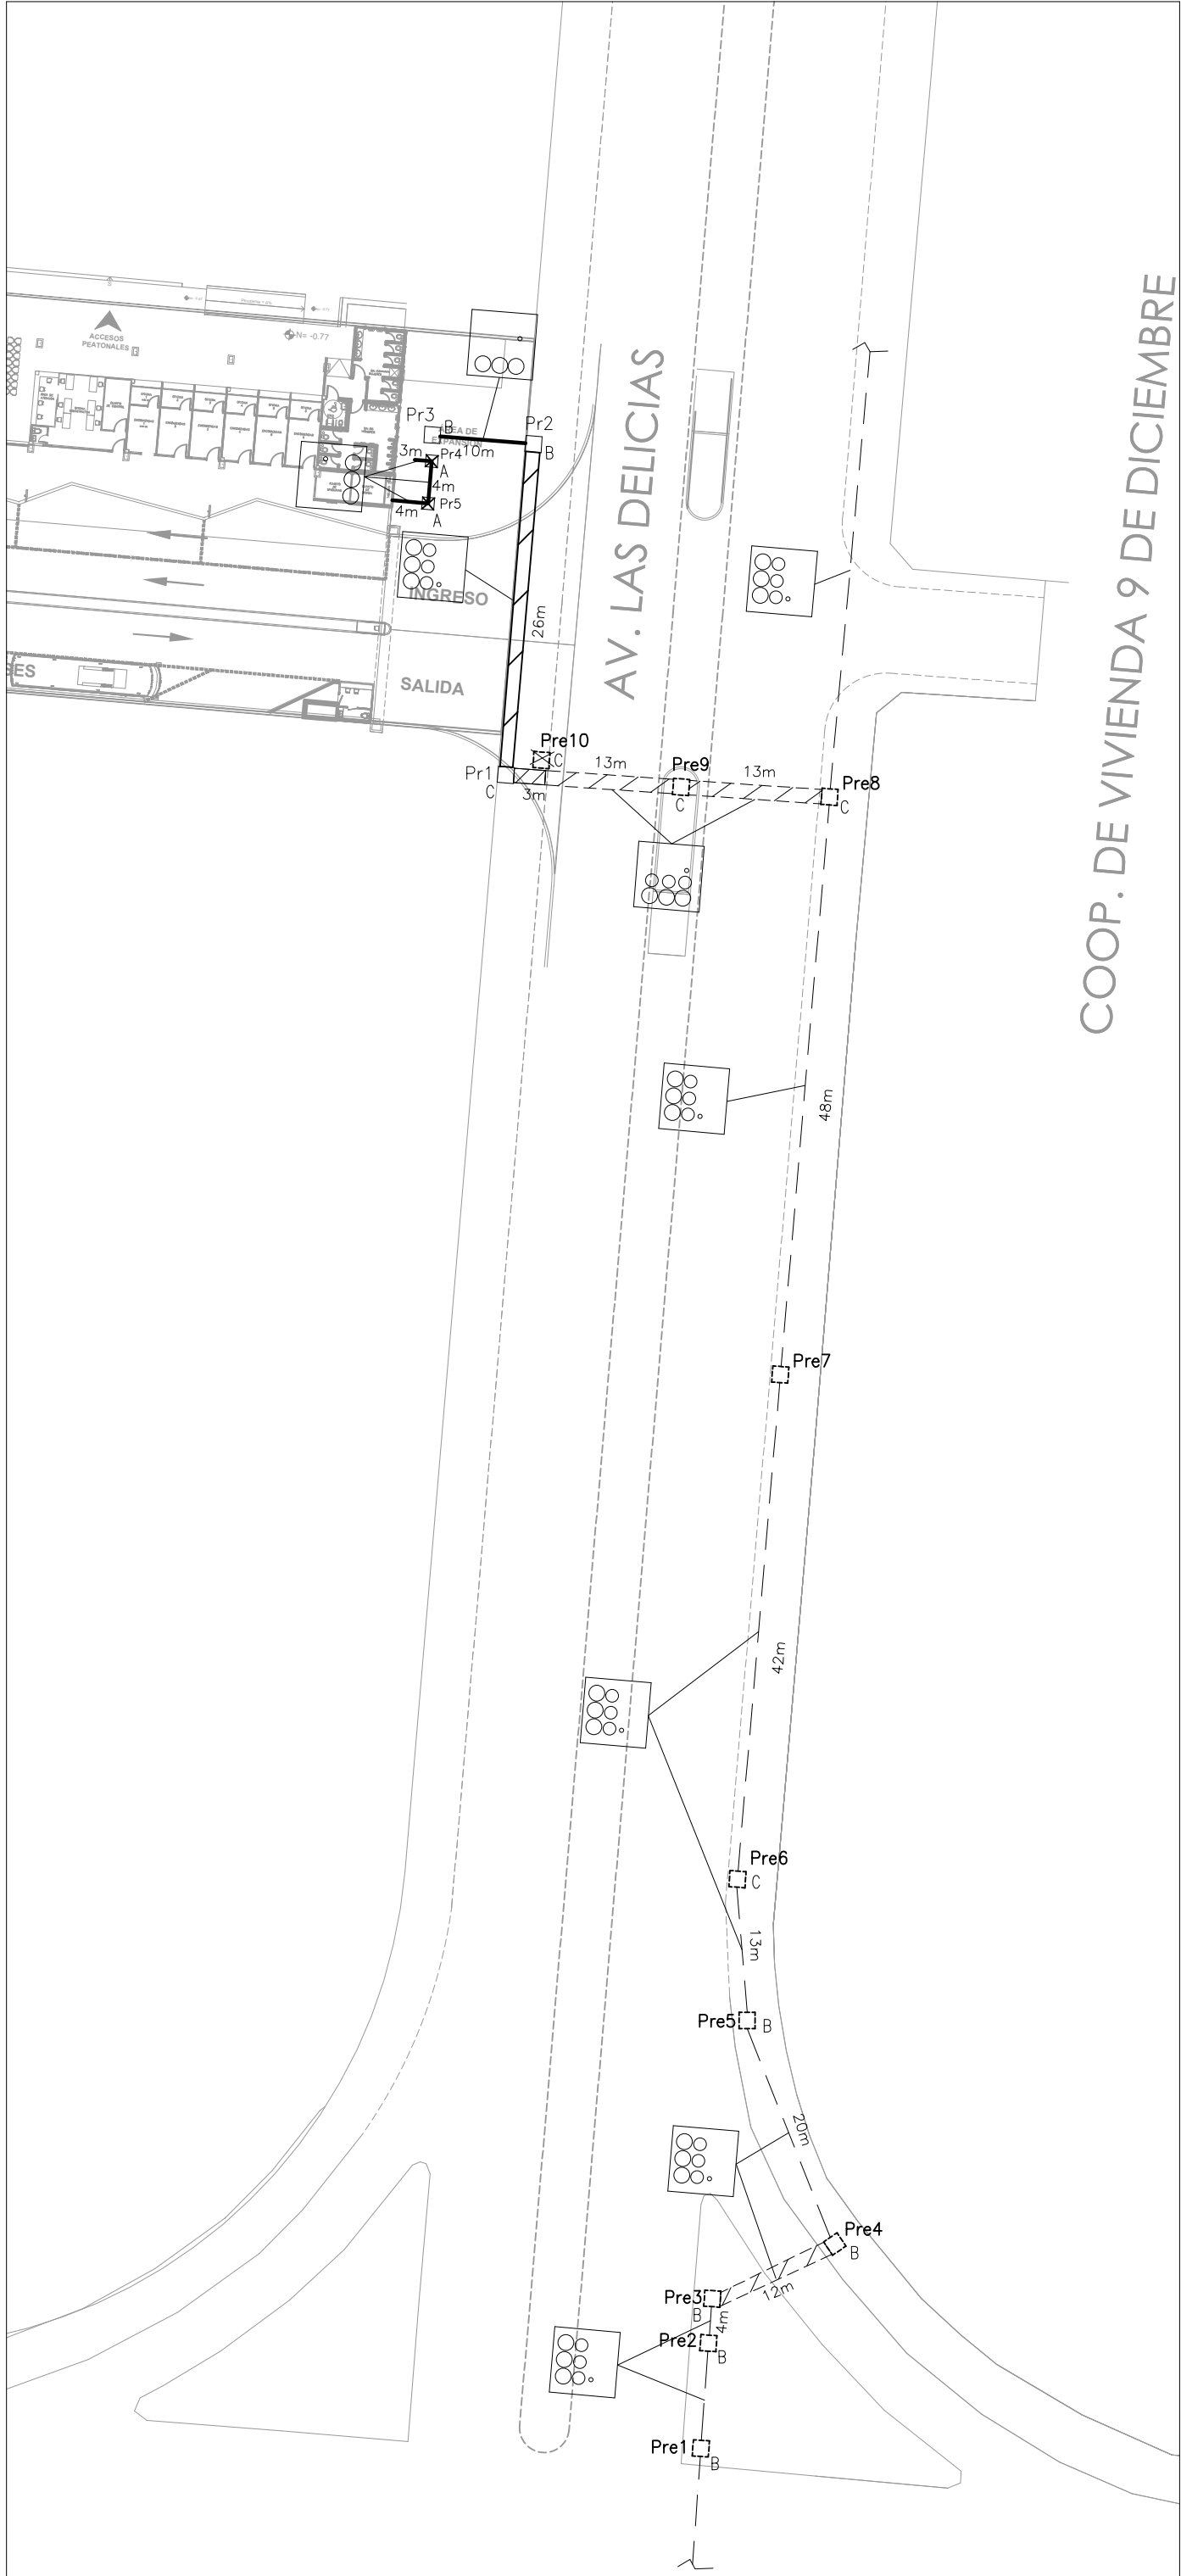

COOP. DE VIVIENDA 9 DE DICIEMBRE

COORDENADAS
POZOS EXISTENTES


POZOS	E	N
Pre1	704780.8	9973501.3
Pre2	704781.3	9973511.0
Pre3	704781.7	9973514.4
Pre4	704791.0	9973518.6
Pre5	704784.8	9973539.1
Pre6	704784.9	9973549.9
Pre7	704788.5	9973593.4
Pre8	704776.5	9973594.1
Pre9	704764.9	9973594.8

COORDENADAS
POZOS NUEVOS


POZOS	E	N
Pr1	704767.5	9973625.1
Pr2	704768.3	9972476.7
Pr3	704760.0	9972477.5
Pr4	704760.4	9973659.4
Pr5	704759.6	9973656.3

POZOS DE REVISION M.V., ACERA

ESCALA: 1:50

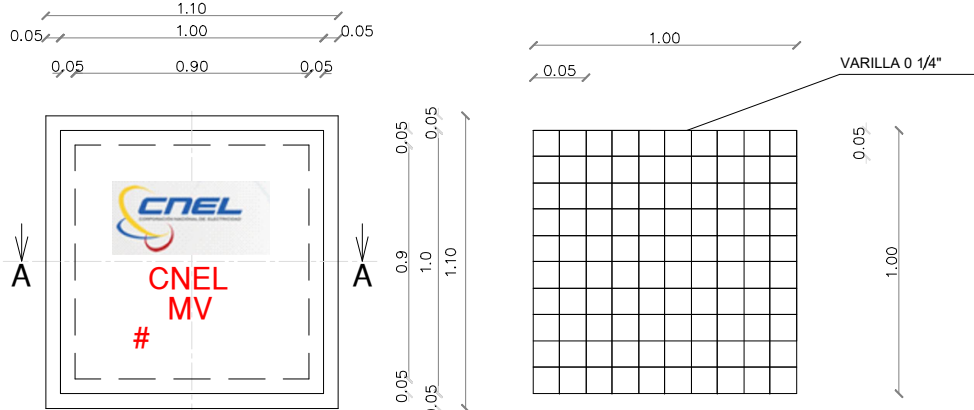


VISTA A-A

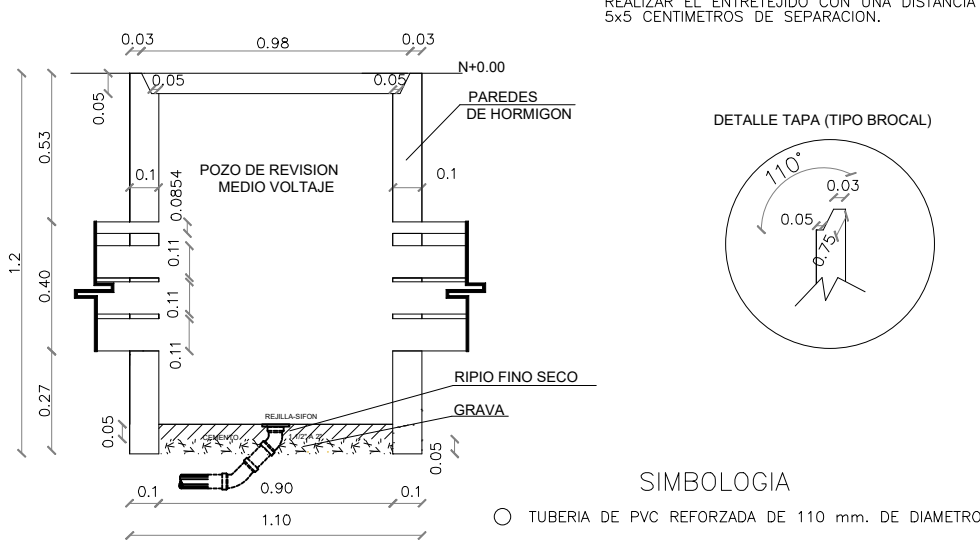

NOTA: LA TAPA DEL POZO SERA DE UN MATERIAL QUE PERMITA EL SELLADO POR SOLDADURA. REALIZAR EL ENTRETUBO CON UNA DISTANCIA DE 5.0 CENTIMETROS DE SEPARACION.


DETALLE TAPA (TIPO BROCAL)

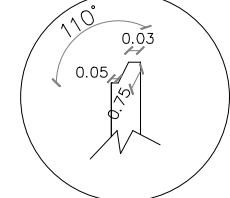

SIMBOLOGIA

○ TUBERIA DE PVC REFORZADA DE 110 mm. DE DIAMETRO

DETALLE REFERENCIAL
POZOS, CANALIZACIONES

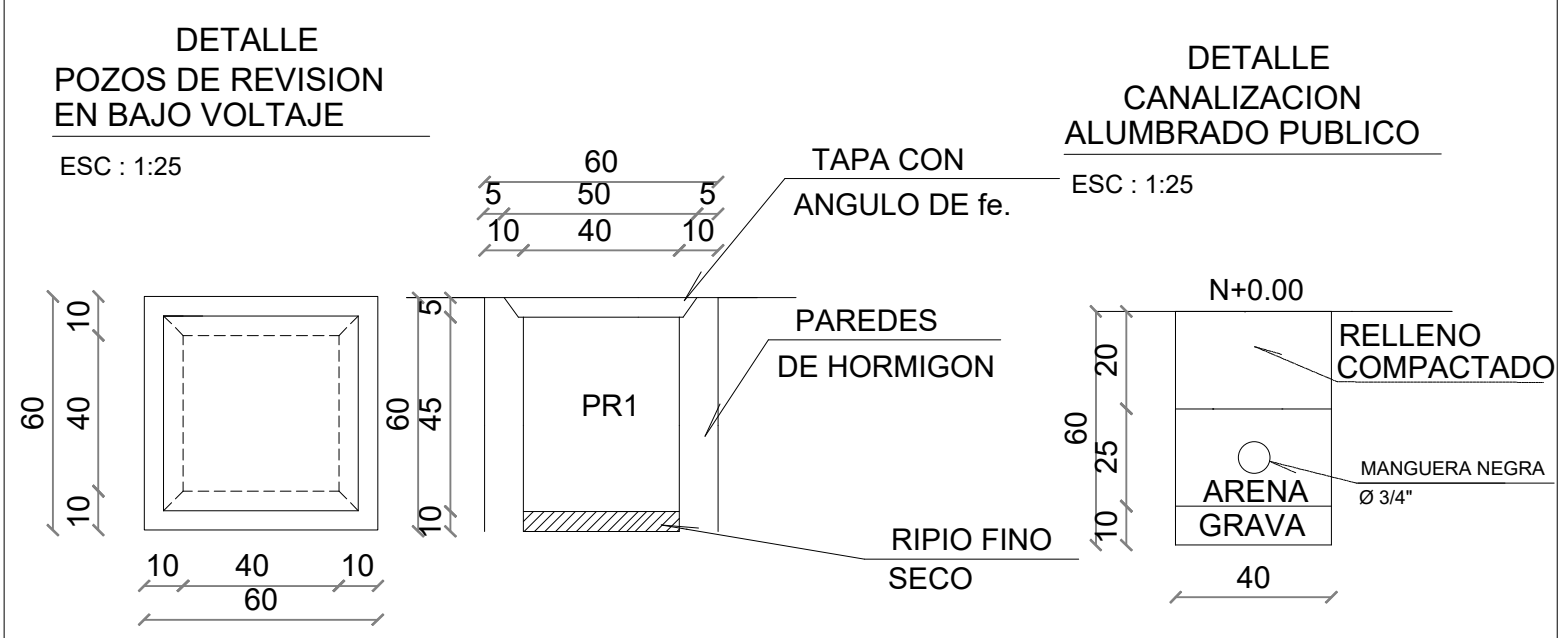

RESUMEN

* POZO (MV) TIPO B	2u
* POZO (MV) TIPO C	1u
* POZO (BV)	2u
* CANALIZACIÓN MV 1x3 DE 160mm, 1x3 DE 110mm (ACERA)	12m
* CANALIZACIÓN BV 1x3 DE 110mm (ACERA)	14m
* CANALIZACIÓN MV 1x3 DE 110mm, 1x3 DE 110mm (CALZADA)	29m
* BASE DE TRANSFORMADOR	1u
* BASE DE TABLERO DE MEDIDORES PRINCIPAL	1u

SIMBOLOGIA

---	CANALIZACION SUBTERRANEA, BAJO VOLTAJE - MEDIO VOLTAJE NUEVA
Prn [A]	POZO REVISION BAJO VOLTAJE, AP 60x60x80cm, PROYECTADO.
Prn [B]	POZO REVISION MEDIO Y BAJO VOLTAJE, 90x90x120cm, PROYECTADO.
[C]	CANALIZACIÓN MEDIO Y BAJO VOLTAJE, 3x160mm PVC, 3x110mm PVC
---	CANALIZACION SUBTERRANEA, BAJO VOLTAJE - MEDIO VOLTAJE EXISTENTE
Prn [D]	POZO DE REVISIÓN MV 90x90x120cm, TIPO B EXISTENTE
[E]	CANALIZACION CRUCE DE VIA
Prn [F]	POZO REVISION MEDIO Y BAJO VOLTAJE, 120x120x120cm, PROYECTADO.

UBICACIÓN



UBICACIÓN.-
X: 704729.0
Y: 9973664.2



DIRECCIÓN DE PROYECTOS
GAD MUNICIPAL SANTO DOMINGO

PROYECTO:
**"TERMINAL INTERPARROQUIAL
RURAL DE SANTO DOMINGO"**

CONTIENE:
POZOS Y CANALIZACIONES

DIRECTOR DE PROYECTOS:

Ing. Chichiza Pulpaxi Leopoldo

REG. PROF. 1005-04-502047

DISEÑO ELECTRICO:

Ing. Cristian Borbor Castillo

REG. PROF. 1032-13-1254538

Escala: 1:500 Fecha: 10 JULIO - 2026 Lámina: 3 de 4

CNEL -EP UNIDAD DE NEGOCIO SANTO DOMINGO



PROYECTO ELECTRICO
**"TERMINAL INTERPARROQUIAL RURAL DE
SANTO DOMINGO"**
POZOS Y CANALIZACIONES

PROYECTO:	FECHA:	PROYECTO No.:
ING. CRISTIAN BORBOR CASTILLO	JULIO-2026	221-PART-2026
Reg. 029-P-2015	SUBESTACIÓN:	CIRCUITO:
FINANCIAMIENTO:	Pambles	Pto XII
GAD MSD	REVISADO POR:	ESCALA:
Ing. German Gordon	1: 500	HOJA:
		3 DE 4