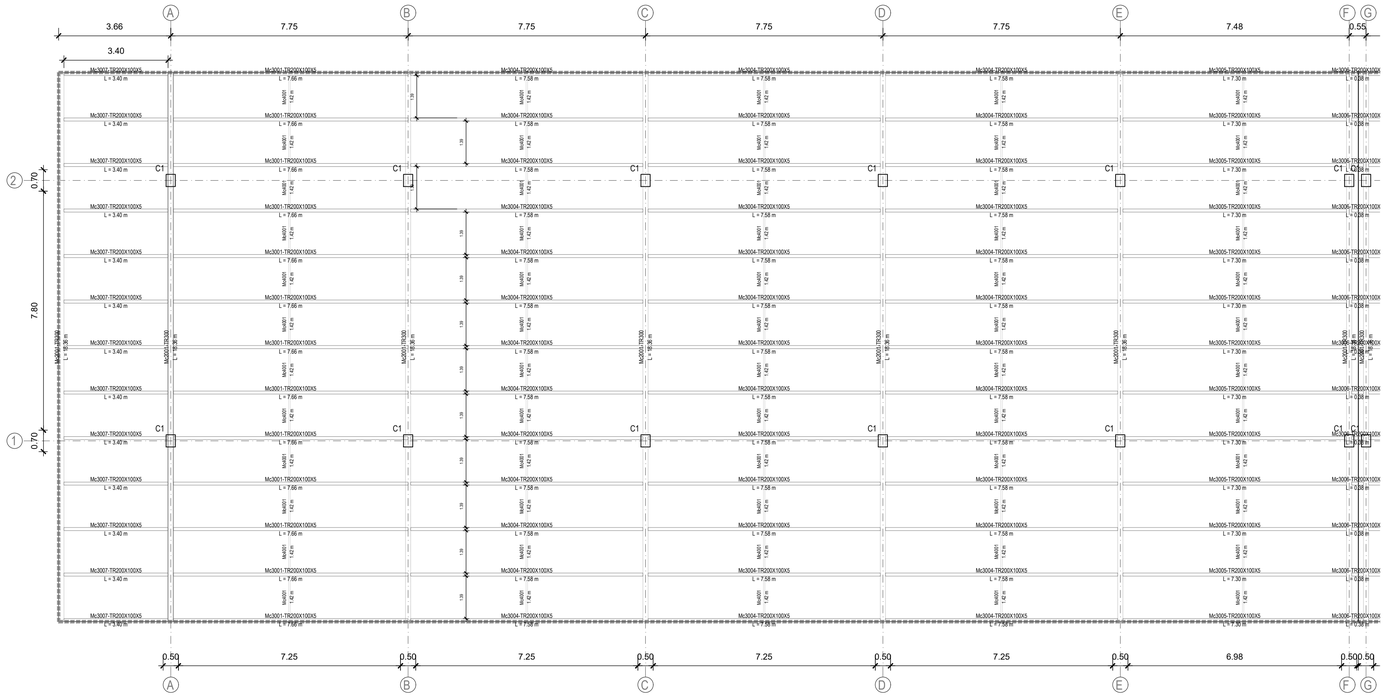

CUBIERTA BLOQUE 1
1 : 100

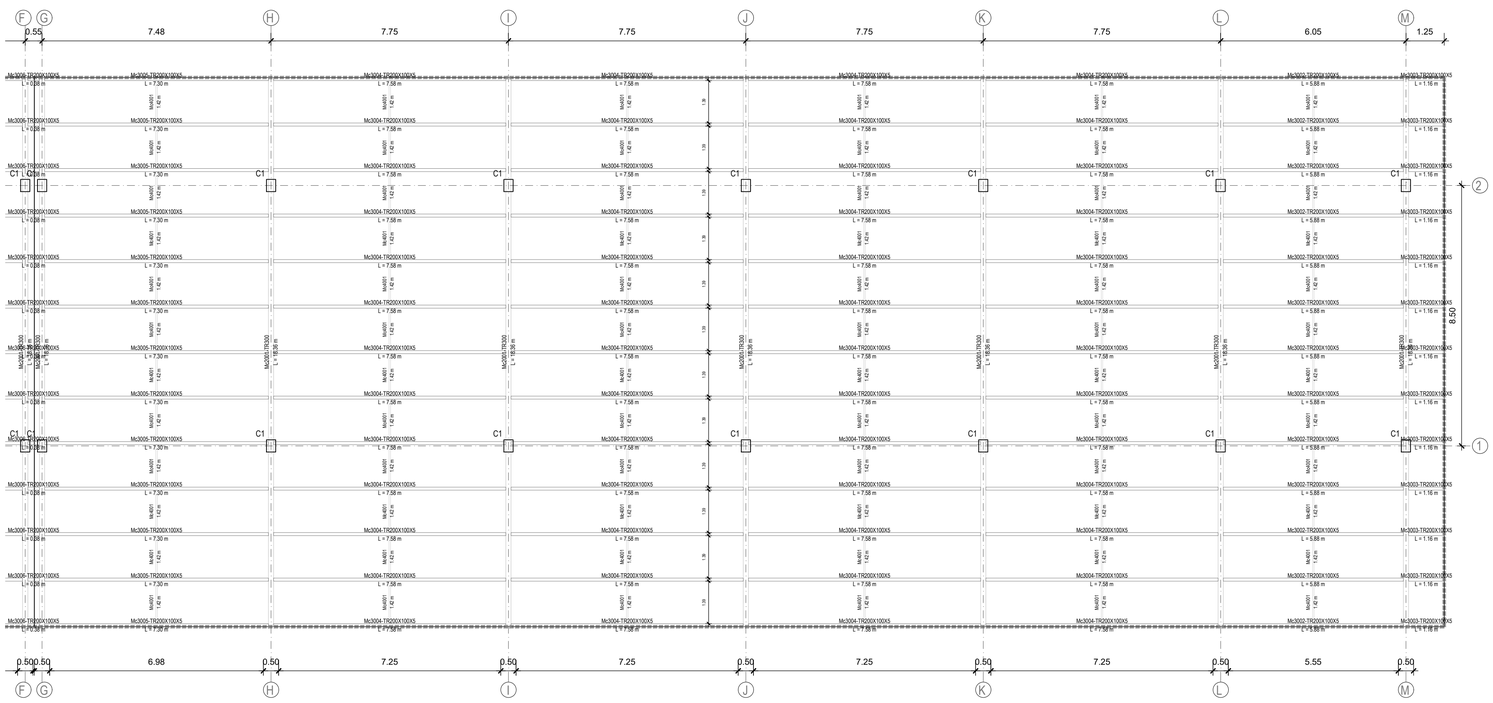

CUBIERTA BLOQUE 2
1 : 100

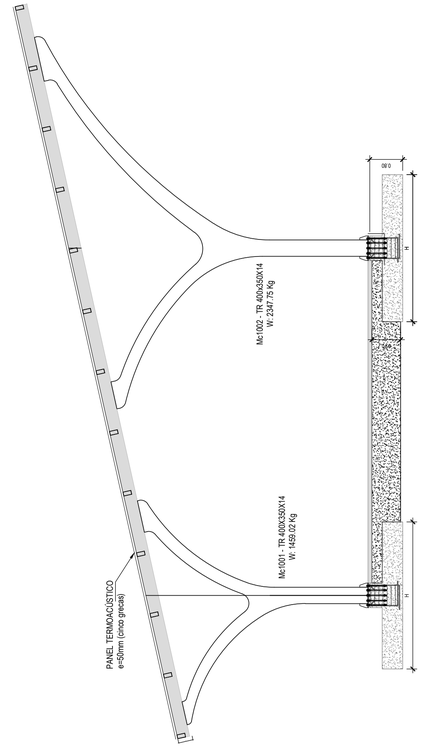

MARCOS PRINCIPALES
1 : 75

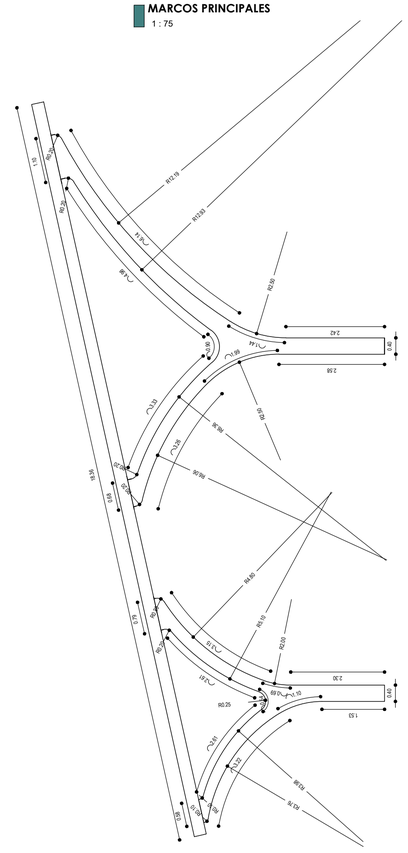

DETALLE MARCOS PRINCIPALES
1 :75

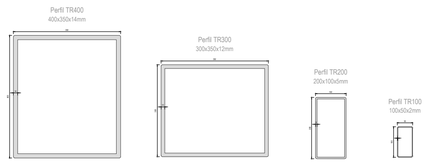

PERFILES ESTRUCTURALES
1 : 100

PLANILLA DE ACERO ESTRUCTURAL

Mc	Espesor mm	TIPO	No.	Dimensiones					Long. Unit. m	Peso / m Kg/m	Total	
				a	b	c	d	e			Longitud	Peso Kg
2001	12	TR300	14	300	350	0	0	0	18.36	118.00	257.04	30330.72
3001	5	TR200	13	200	100	0	0	0	7.66	22.26	99.58	2216.65
3002	5	TR200	13	200	100	0	0	0	5.88	22.26	76.44	1701.55
3003	5	TR200	13	200	100	0	0	0	1.16	22.26	15.08	335.68
3004	5	TR200	91	200	100	0	0	0	7.58	22.26	689.78	15354.50
3005	5	TR200	26	200	100	0	0	0	7.30	22.26	189.80	4224.95
3006	5	TR200	13	200	100	0	0	0	0.38	22.26	4.94	109.96
3007	5	TR200	13	200	100	0	0	0	3.40	22.26	44.20	983.89
4001	2	TR100	132	100	50	0	0	0	1.42	4.52	187.44	847.23
TOTAL												56105.13

DIRECCIÓN DE PROYECTOS

MUNICIPALIDAD Santo Domingo

ABG. CLARA YESENIA HINOJOSA RUIZ, MGS
ALCALDESA DE SANTO DOMINGO

DIRECCIÓN DE PROYECTOS
GAD MUNICIPAL SANTO DOMINGO

PROYECTO:
TERMINAL INTERPARROQUIAL RURAL DE SANTO DOMINGO

CONTIENE:
- SISTEMA ESTRUCTURAL DE CUBIERTA
- DETALLE DE LOS MARCOS PRINCIPALES DE LA ESTRUCTURA

DIRECTOR DE PROYECTOS

Firmado electrónicamente por Firmadi:
LEOPOLDO WILFRIDO CHICAIZA PULLUPAXI

Ing. Leopoldo Chicaiza Pullupaxi
Registro SENESCYT: 1005-04-502047

ANALISTA DE DISEÑO DE PROYECTOS

Firmado electrónicamente por Firmadi:
CRISTHIAN ABEL LICUY ORDOÑEZ

Ing. Cristhian Licuy Ordoñez, Mgs
Registro SENESCYT: 1001-2020-2163318

FECHA	ESCALA	FORMATO	LÁMINA
SEPTIEMBRE 2026	Indicadas	A1	D-S-003

UBICACIÓN:
AV. LAS DELICIAS (AV. COREA DEL SUR) Y AV. RODRIGO LEÓN PESANTEZ

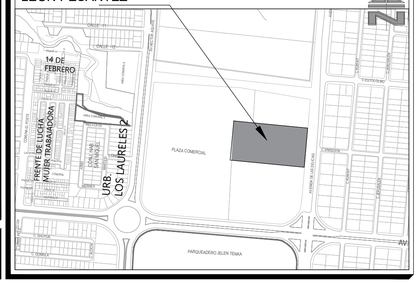

SELLOS MUNICIPALES: