





PLANILLA DE ACERO ESTRUCTURAL												
Mc	Diámetro mm	TIPO	No.	Dimensiones					Long. Unit. m	Peso / m Kg/m	Total	
				a	b	c	d	e			Longitud	Peso Kg
5001	14	T14	1	14	0	0	0	0	4.68	1.21	4.68	5.66
5002	14	T14	5	14	0	0	0	0	4.71	1.21	23.55	28.50
5003	14	T14	32	14	0	0	0	0	4.85	1.21	155.20	187.79
5004	14	T14	64	14	0	0	0	0	4.88	1.21	312.32	377.91
5005	14	T14	8	14	0	0	0	0	4.74	1.21	37.92	46.88
5006	14	T14	16	14	0	0	0	0	4.77	1.21	76.32	92.35
5007	14	T14	2	14	0	0	0	0	4.14	1.21	8.28	10.02
5008	14	T14	2	14	0	0	0	0	4.20	1.21	8.40	10.16
5009	14	T14	4	14	0	0	0	0	4.24	1.21	16.96	20.52
5010	14	T14	4	14	0	0	0	0	4.18	1.21	16.72	20.23
TOTAL												799.02

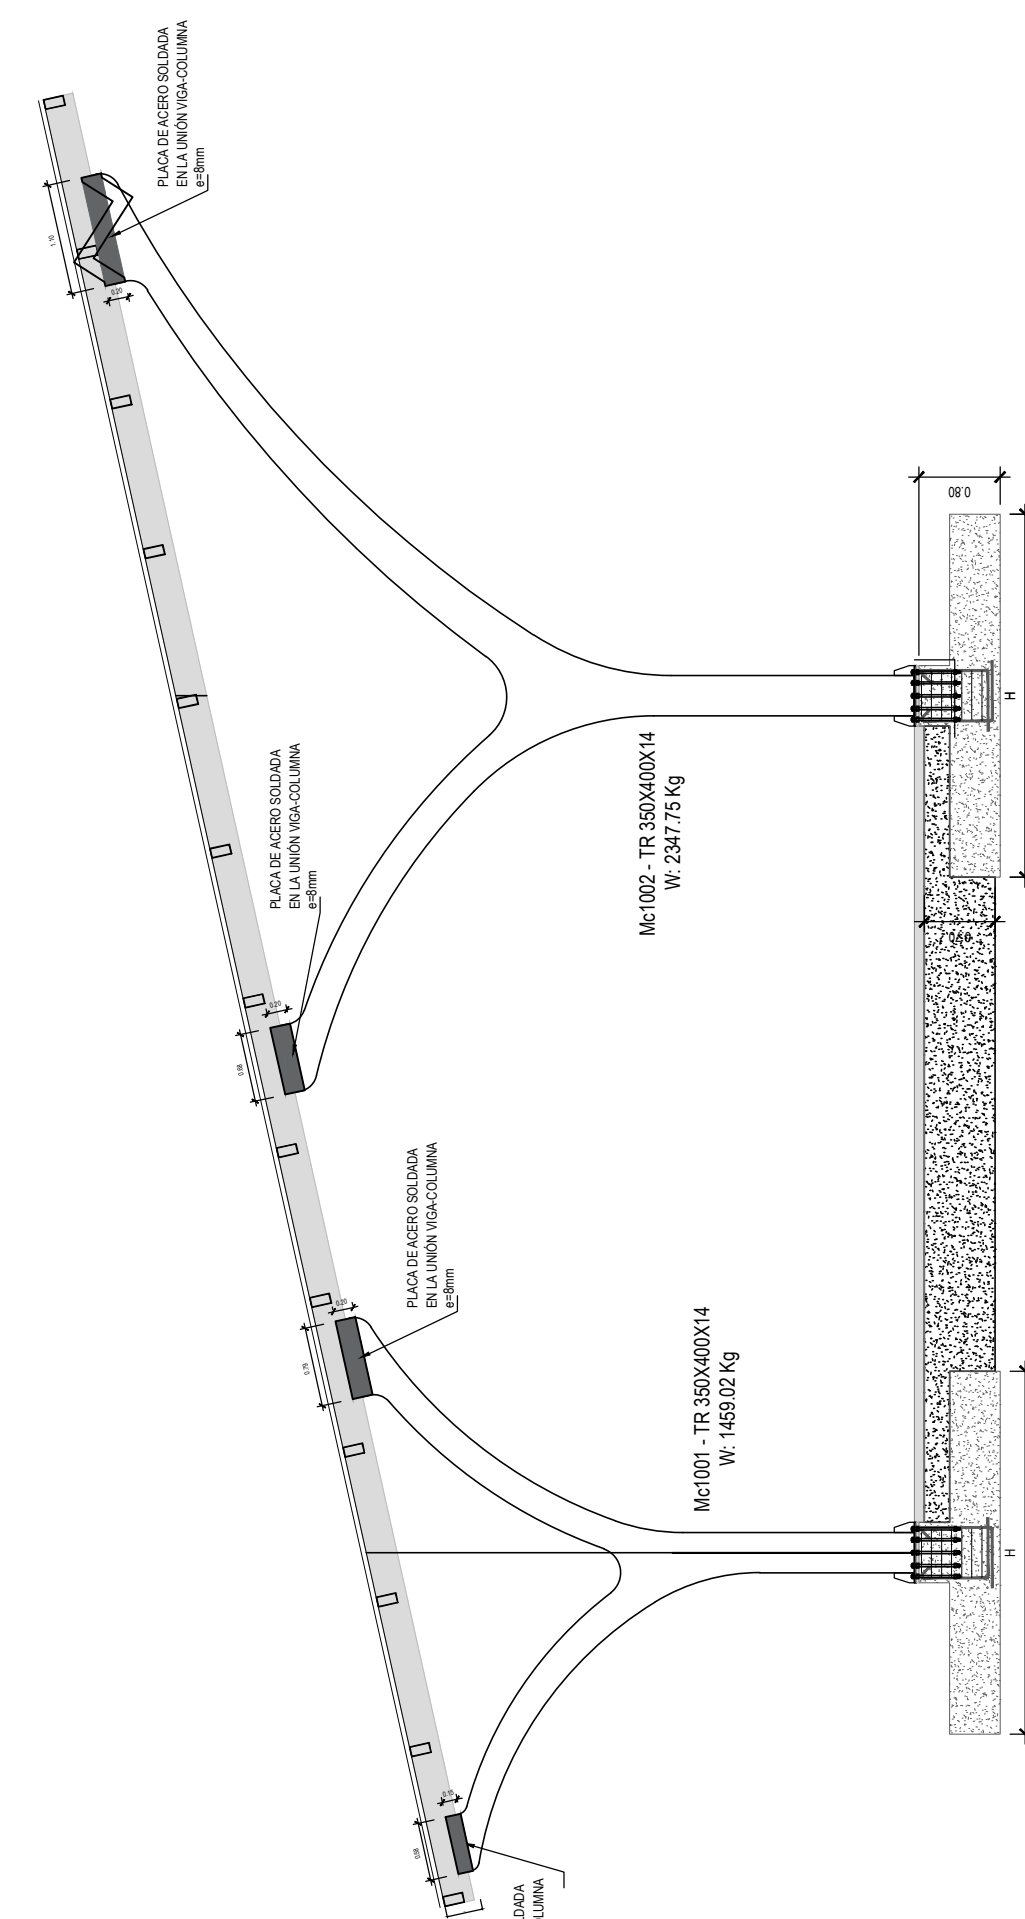

REFUERZO DE CONEXIONES VIGA-COLUMNA
1 : 75

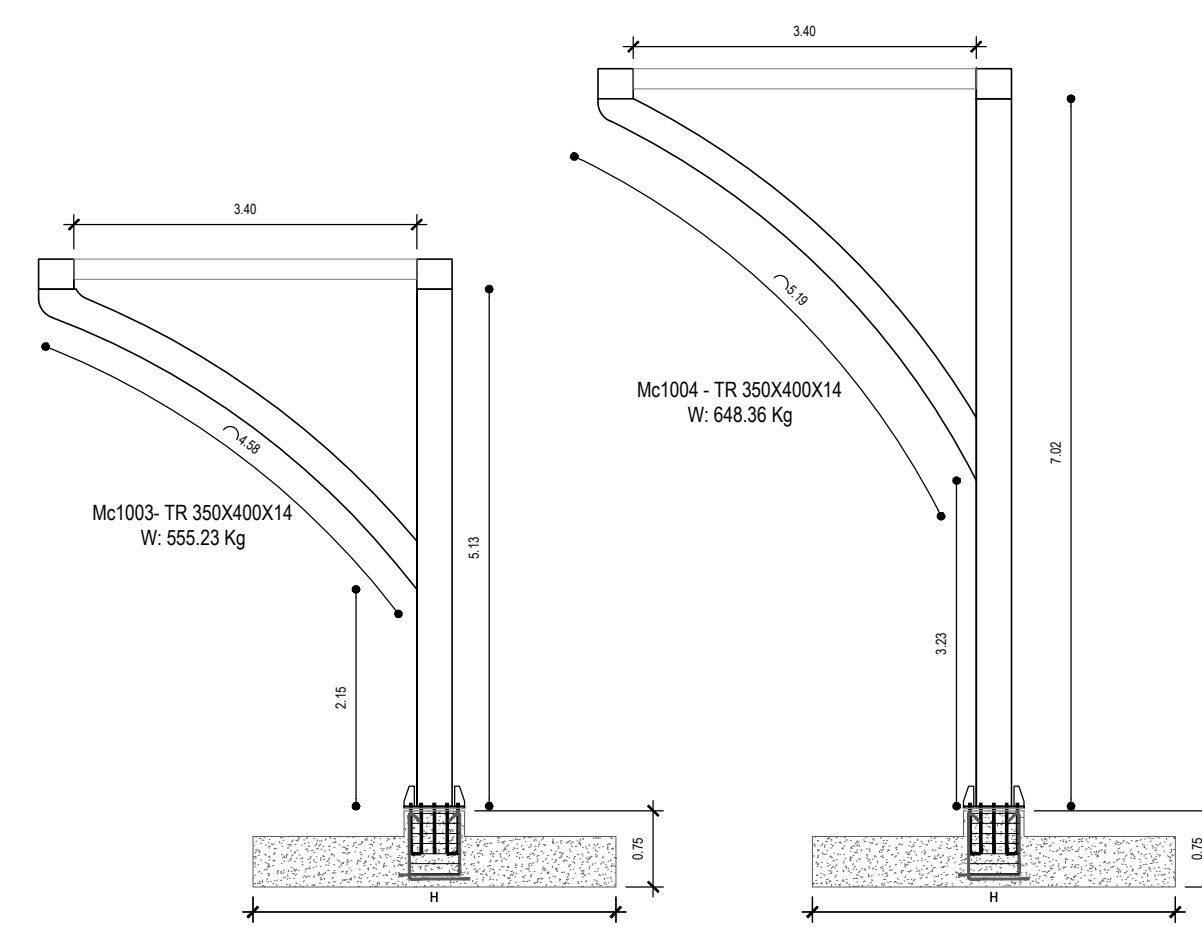

VOLADIZO EJE A
1:75


**DIRECCIÓN DE PROYECTOS
GAD MUNICIPAL SANTO DOMINGO**

PROYECTO:
TERMINAL INTERPARROQUIAL RURAL DE SANTO DOMINGO

CONTIENE:

- TENSORES
- ESTRUCTURAS COMPLEMENTARIAS

DIRECTOR DE PROYECTOS

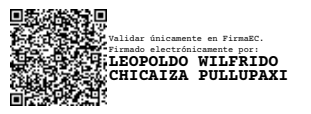

Ing. Leopoldo Chicaiza Pullupaxi
Registro SENESCYT: 1005-04-502047


ANALISTA DE DISEÑO DE PROYECTOS



Ing. Crithian Licuy Ordoñez, Mgs
Registro SENESCYT: 1001-2020-2163318

FECHA	ESCALA	FORMATO	LÁMINA
SEPTIEMBRE 2026	Indicadas	A1	D-S-004

UBICACIÓN:
AV. LAS DELICIAS (AV. COREA DEL SUR) Y AV. RODRIGO
LEÓN PESANTEZ

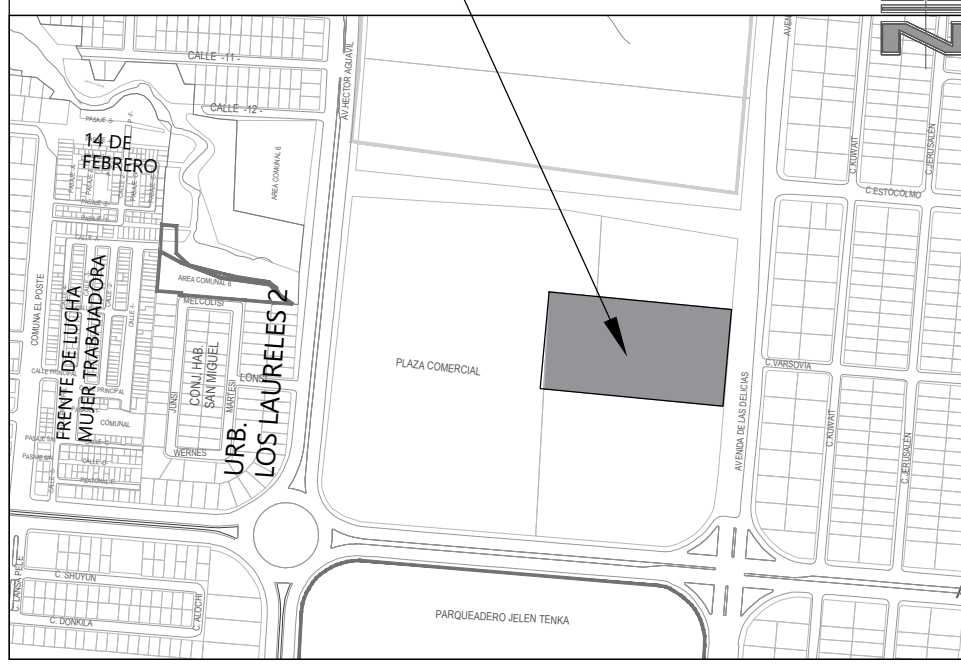**SELLOS MUNICIPALES:**