



ABG. CLARA YESENIA HINOJOSA RUIZ, MGS.
ALCALDESA

DIRECCIÓN DE PROYECTOS
GAD MUNICIPAL SANTO DOMINGO

PROYECTO:
"TERMINAL INTERPARROQUIAL RURAL DE SANTO DOMINGO"

CONTIENE:
DETALLES DE A.A.L.L.
PERFIL DE A.A.L.L.


DIRECTOR DE PROYECTOS:

Ing. Leopoldo Chicaiza
Registro SENESCYT: 1005-04-502047


DISEÑO:

Ing. Angel Pacheco Orellana
Registro SENESCYT: 1011-03-334061


FECHA	ESCALA	FORMATO	LÁMINA
SEPTIEMBRE 2026	Indicadas	A1	IS-5

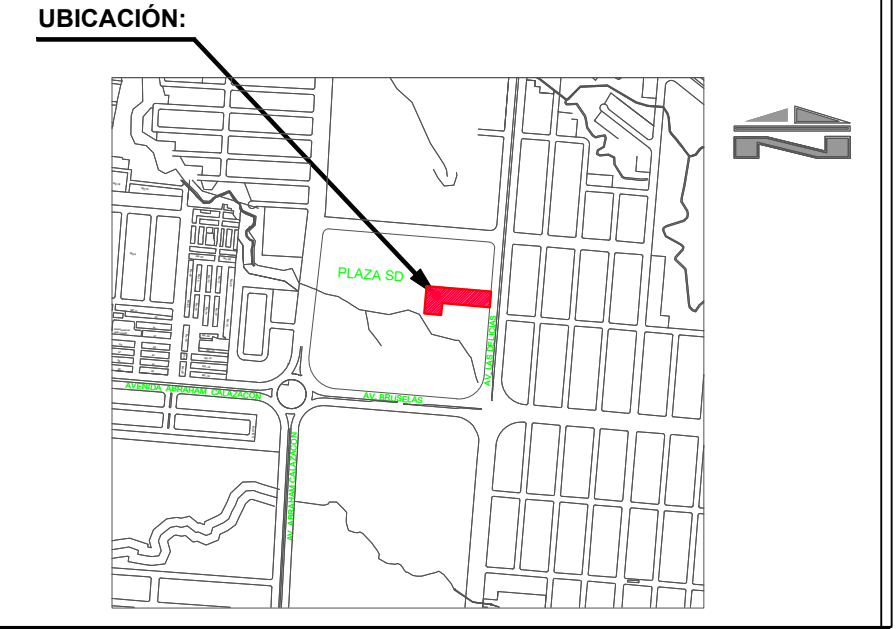


SELLOS MUNICIPALES:

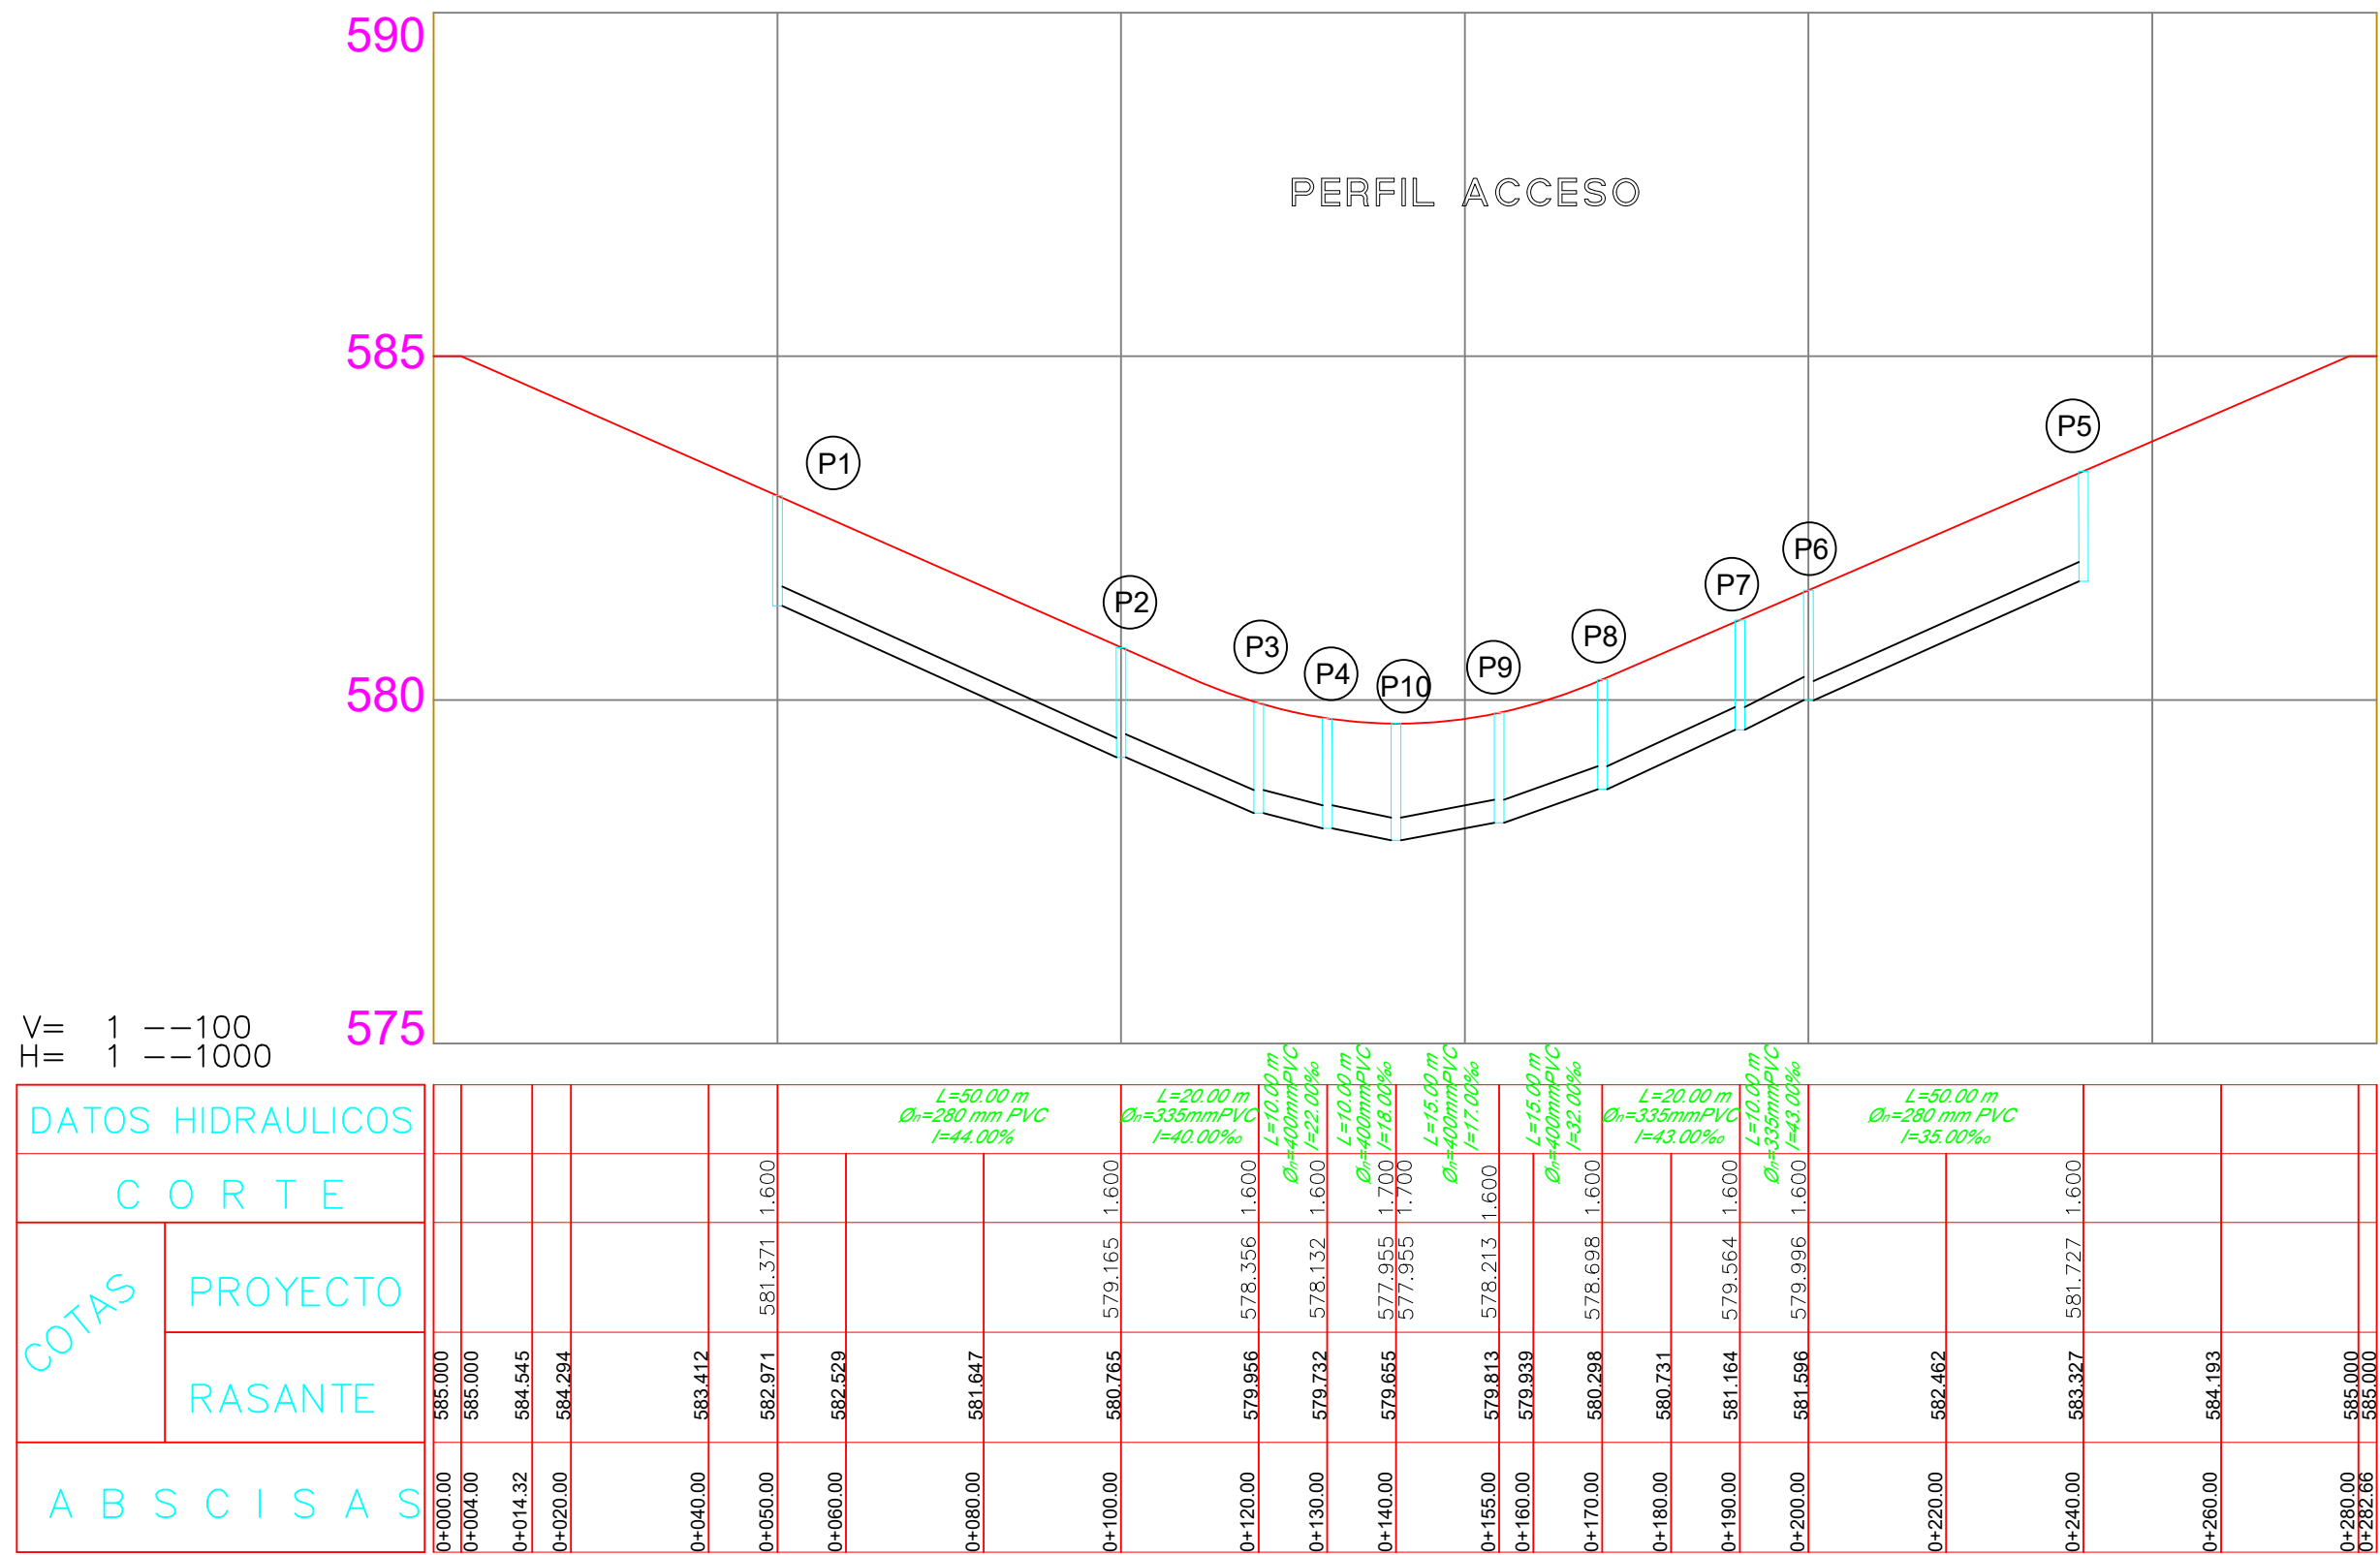

SUMIDERO DE CALZADA-AGUAS LLUVIAS

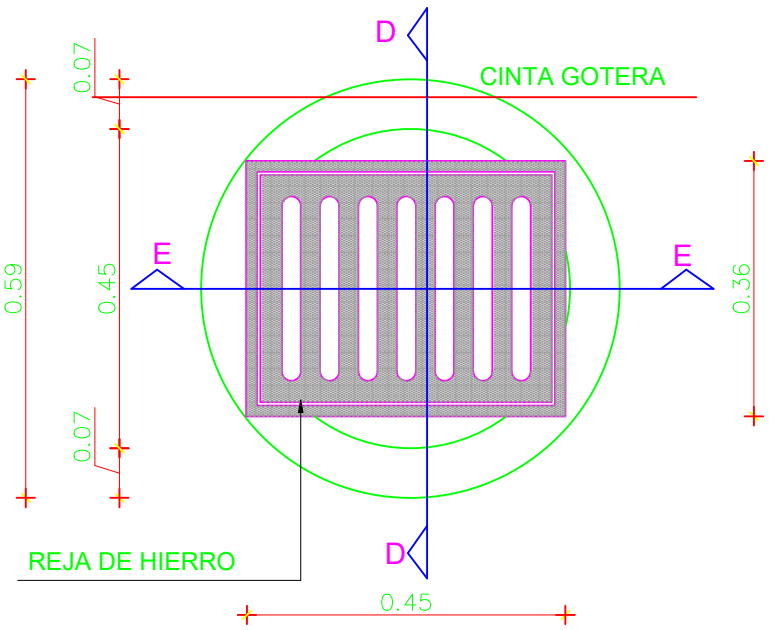


PLANTA

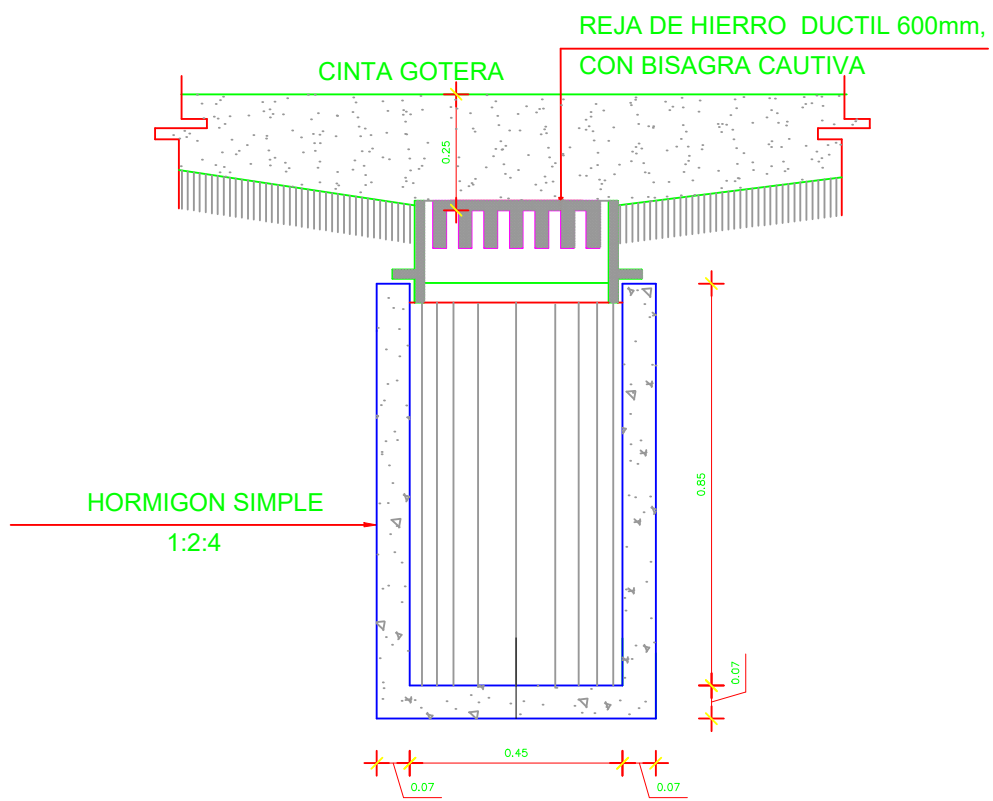


CORTE:E-E

SUMIDERO DE CALZADA-AGUAS LLUVIAS

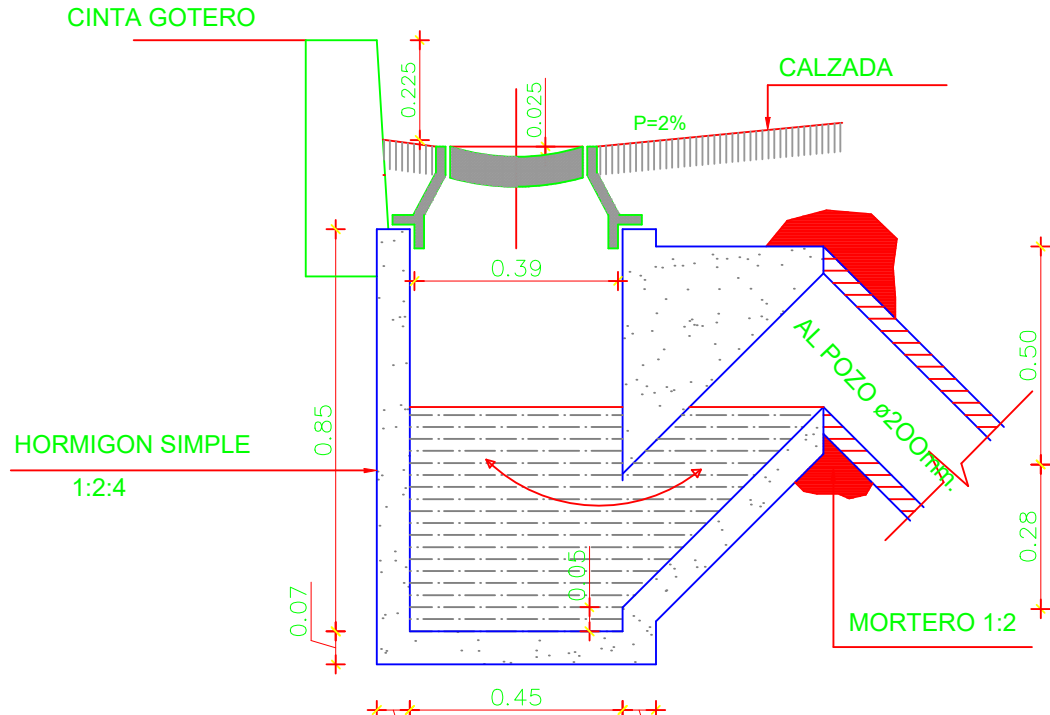


CORTE:D-D

POZO DE REVISION (EMPALMES DE DOS, TRES Y CUATRO CANALES)

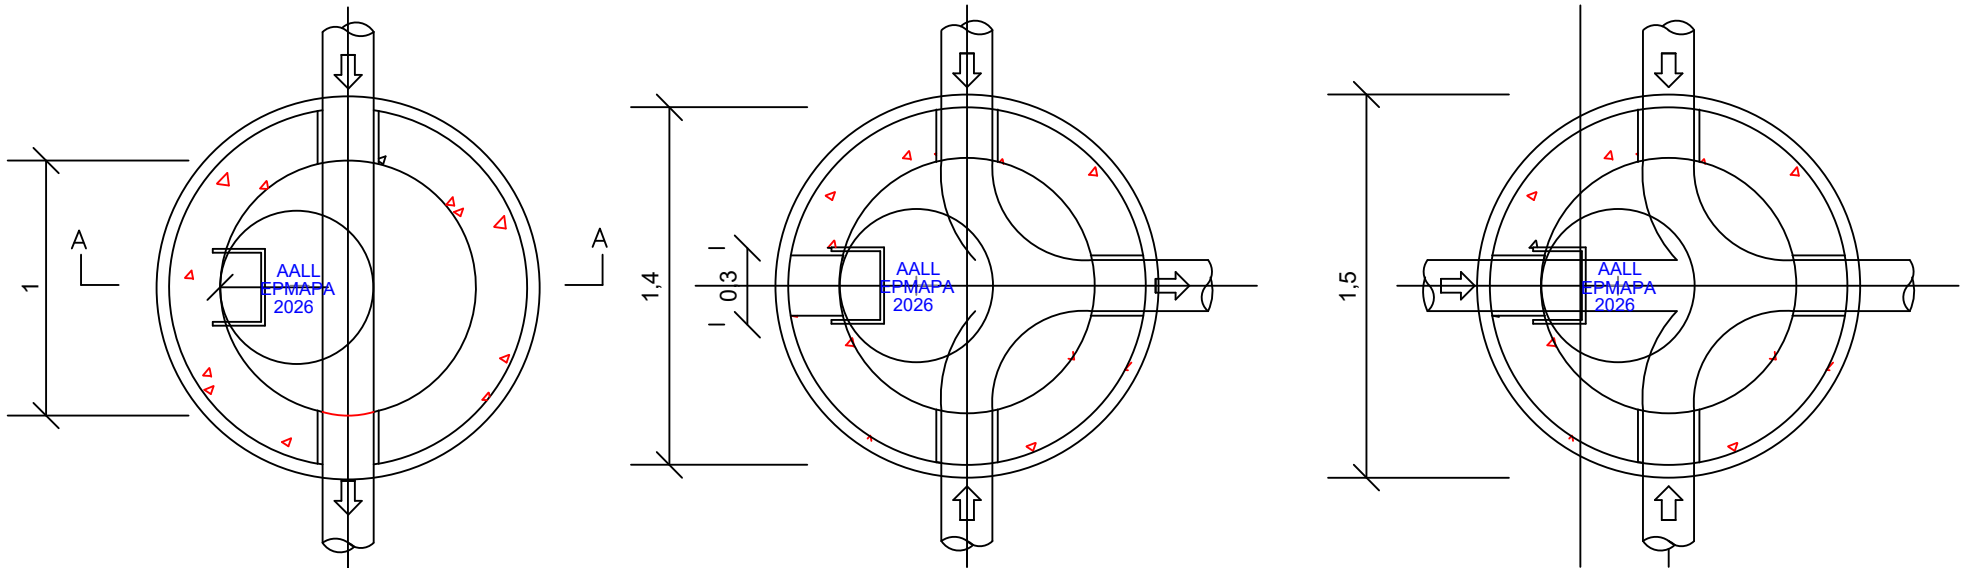


PLANTA

Detalle de Estribos en Pozos de
Revisión con Varilla Ø16 mm instalado

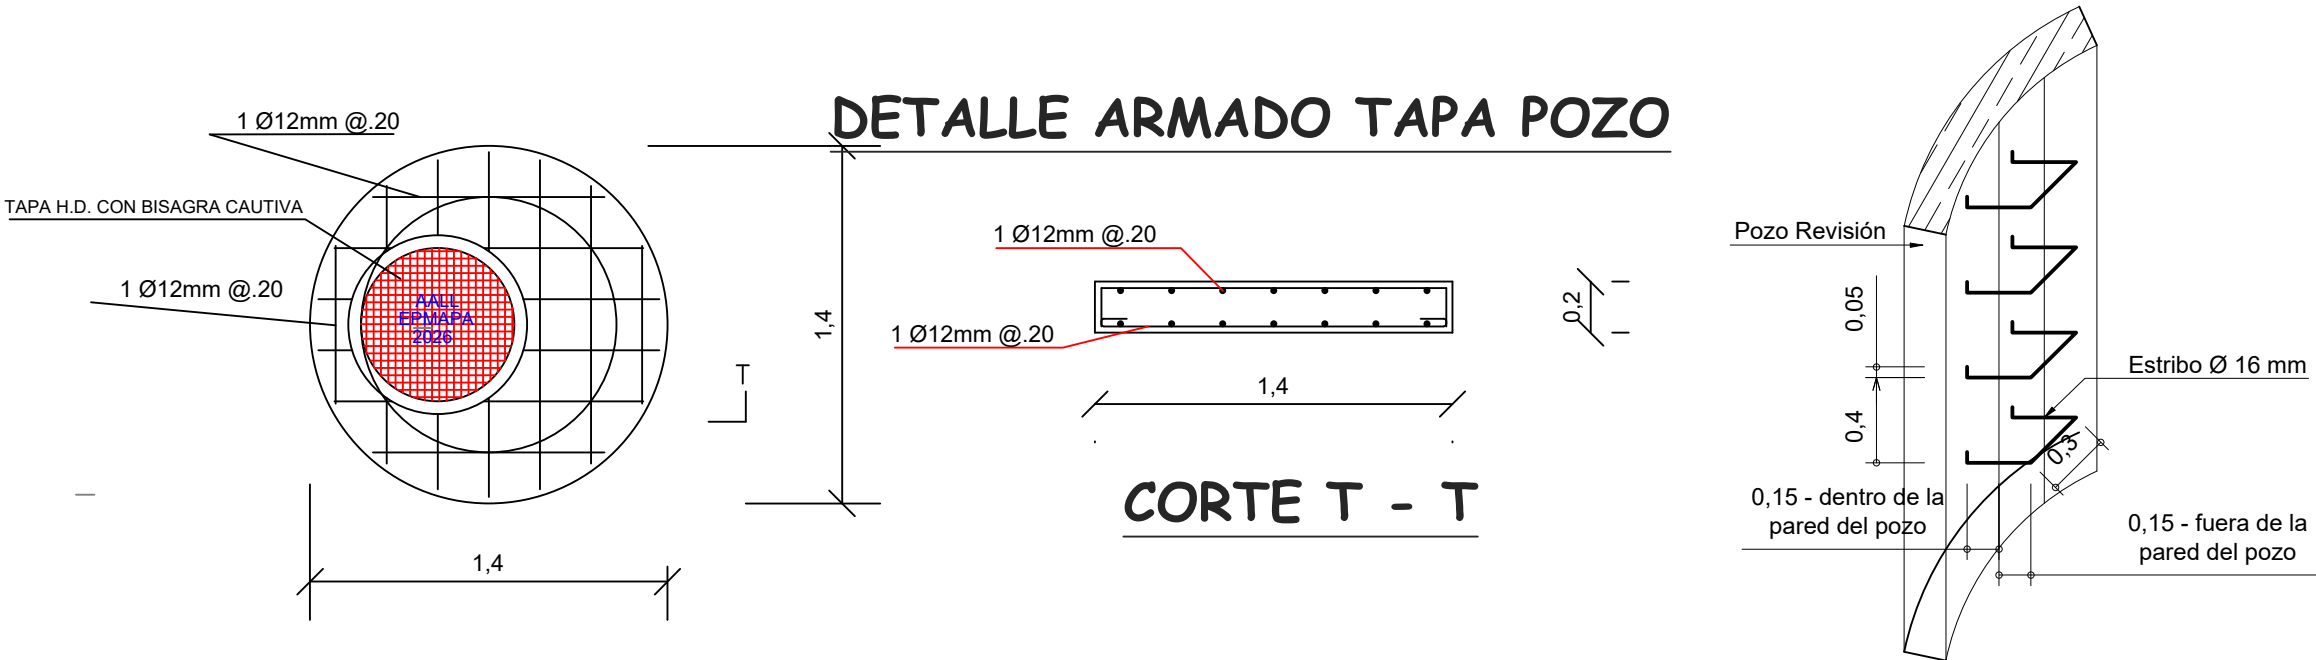

DETALLE ARMADO TAPA POZO

CORTE T - T

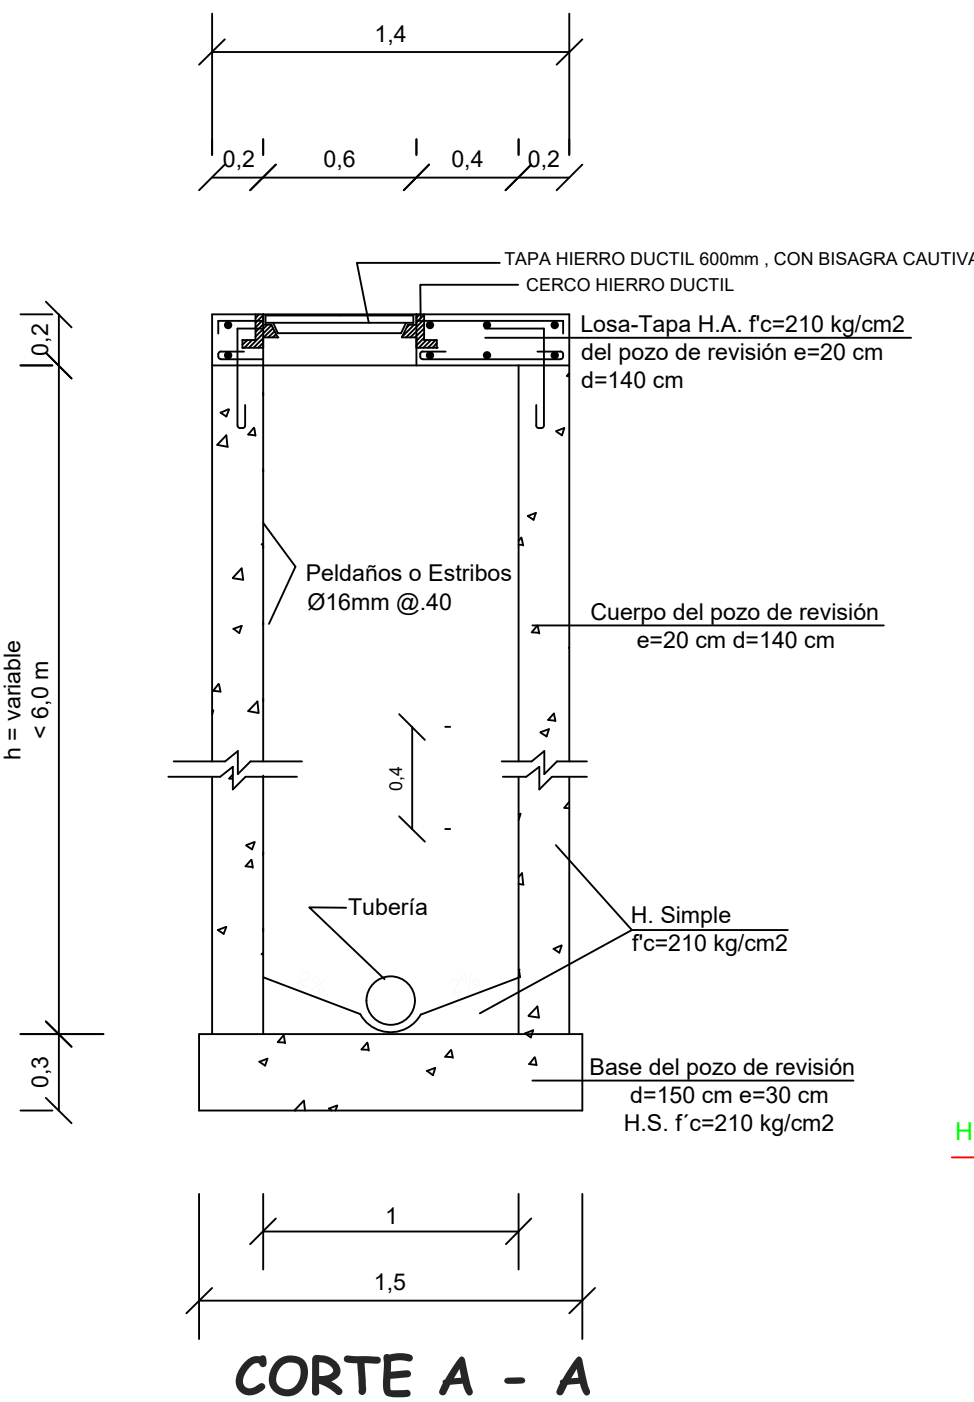

CORTE A - A