


LINDEROS, DIMENSIONES Y ÁREA SEGÚN CERTIFICADO DE GRAVÁMEN	
LOTE 3B-2, MZ 5/N	
NORTE	CON LOTE N° 3B-1 EN CURVA EN 29.25 M, EN 12.39 M Y CON LOTE N° 3, EN 97.74 M
SUR	CON LOTE N° 3B-1, EN 49.74 M Y 79.60 M
ESTE	CON AV. LAS DELICIAS, EN 31.83 M Y CON LOTE N° 3B-1 EN 23.00 M
OESTE	CON LOTE N° 3B-1 EN 20.11 Y EN 16.80 M
ÁREA	4 681,7776 M2 (INCLUYE FRANJA DE PROTECCIÓN 665,32 M2)

EL GADM DE SANTO DOMINGO REALIZÓ LA DONACIÓN DEL LOTE N° 3B-2 A LA EMPRESA MUNICIPAL DE TRANSPORTE DE SANTO DOMINGO. POR TANTO, EL LOTE MANTENDRÁ SU ÁREA, LINDEROS Y DIMENSIONES ORIGINALES.

CUADRO DE COORDENADAS		
ESTACIÓN DE TRANSFERENCIA DE PASAJEROS DEL TRANSPORTE		
PUNTOS	X	Y
P1	7046710621,00	99736777497,00
P2	7047684306,00	99736692179,00
P3	7047657594,00	99736375112,00
P4	7046864342,00	99736441541,00
P5	7046845184,00	99736212358,00
P6	7046349512,00	99736253840,00
P7	7046366283,00	99736454233,00
P8	7046572651,00	99736620490,00
P4	7046696158,00	99736610154,00

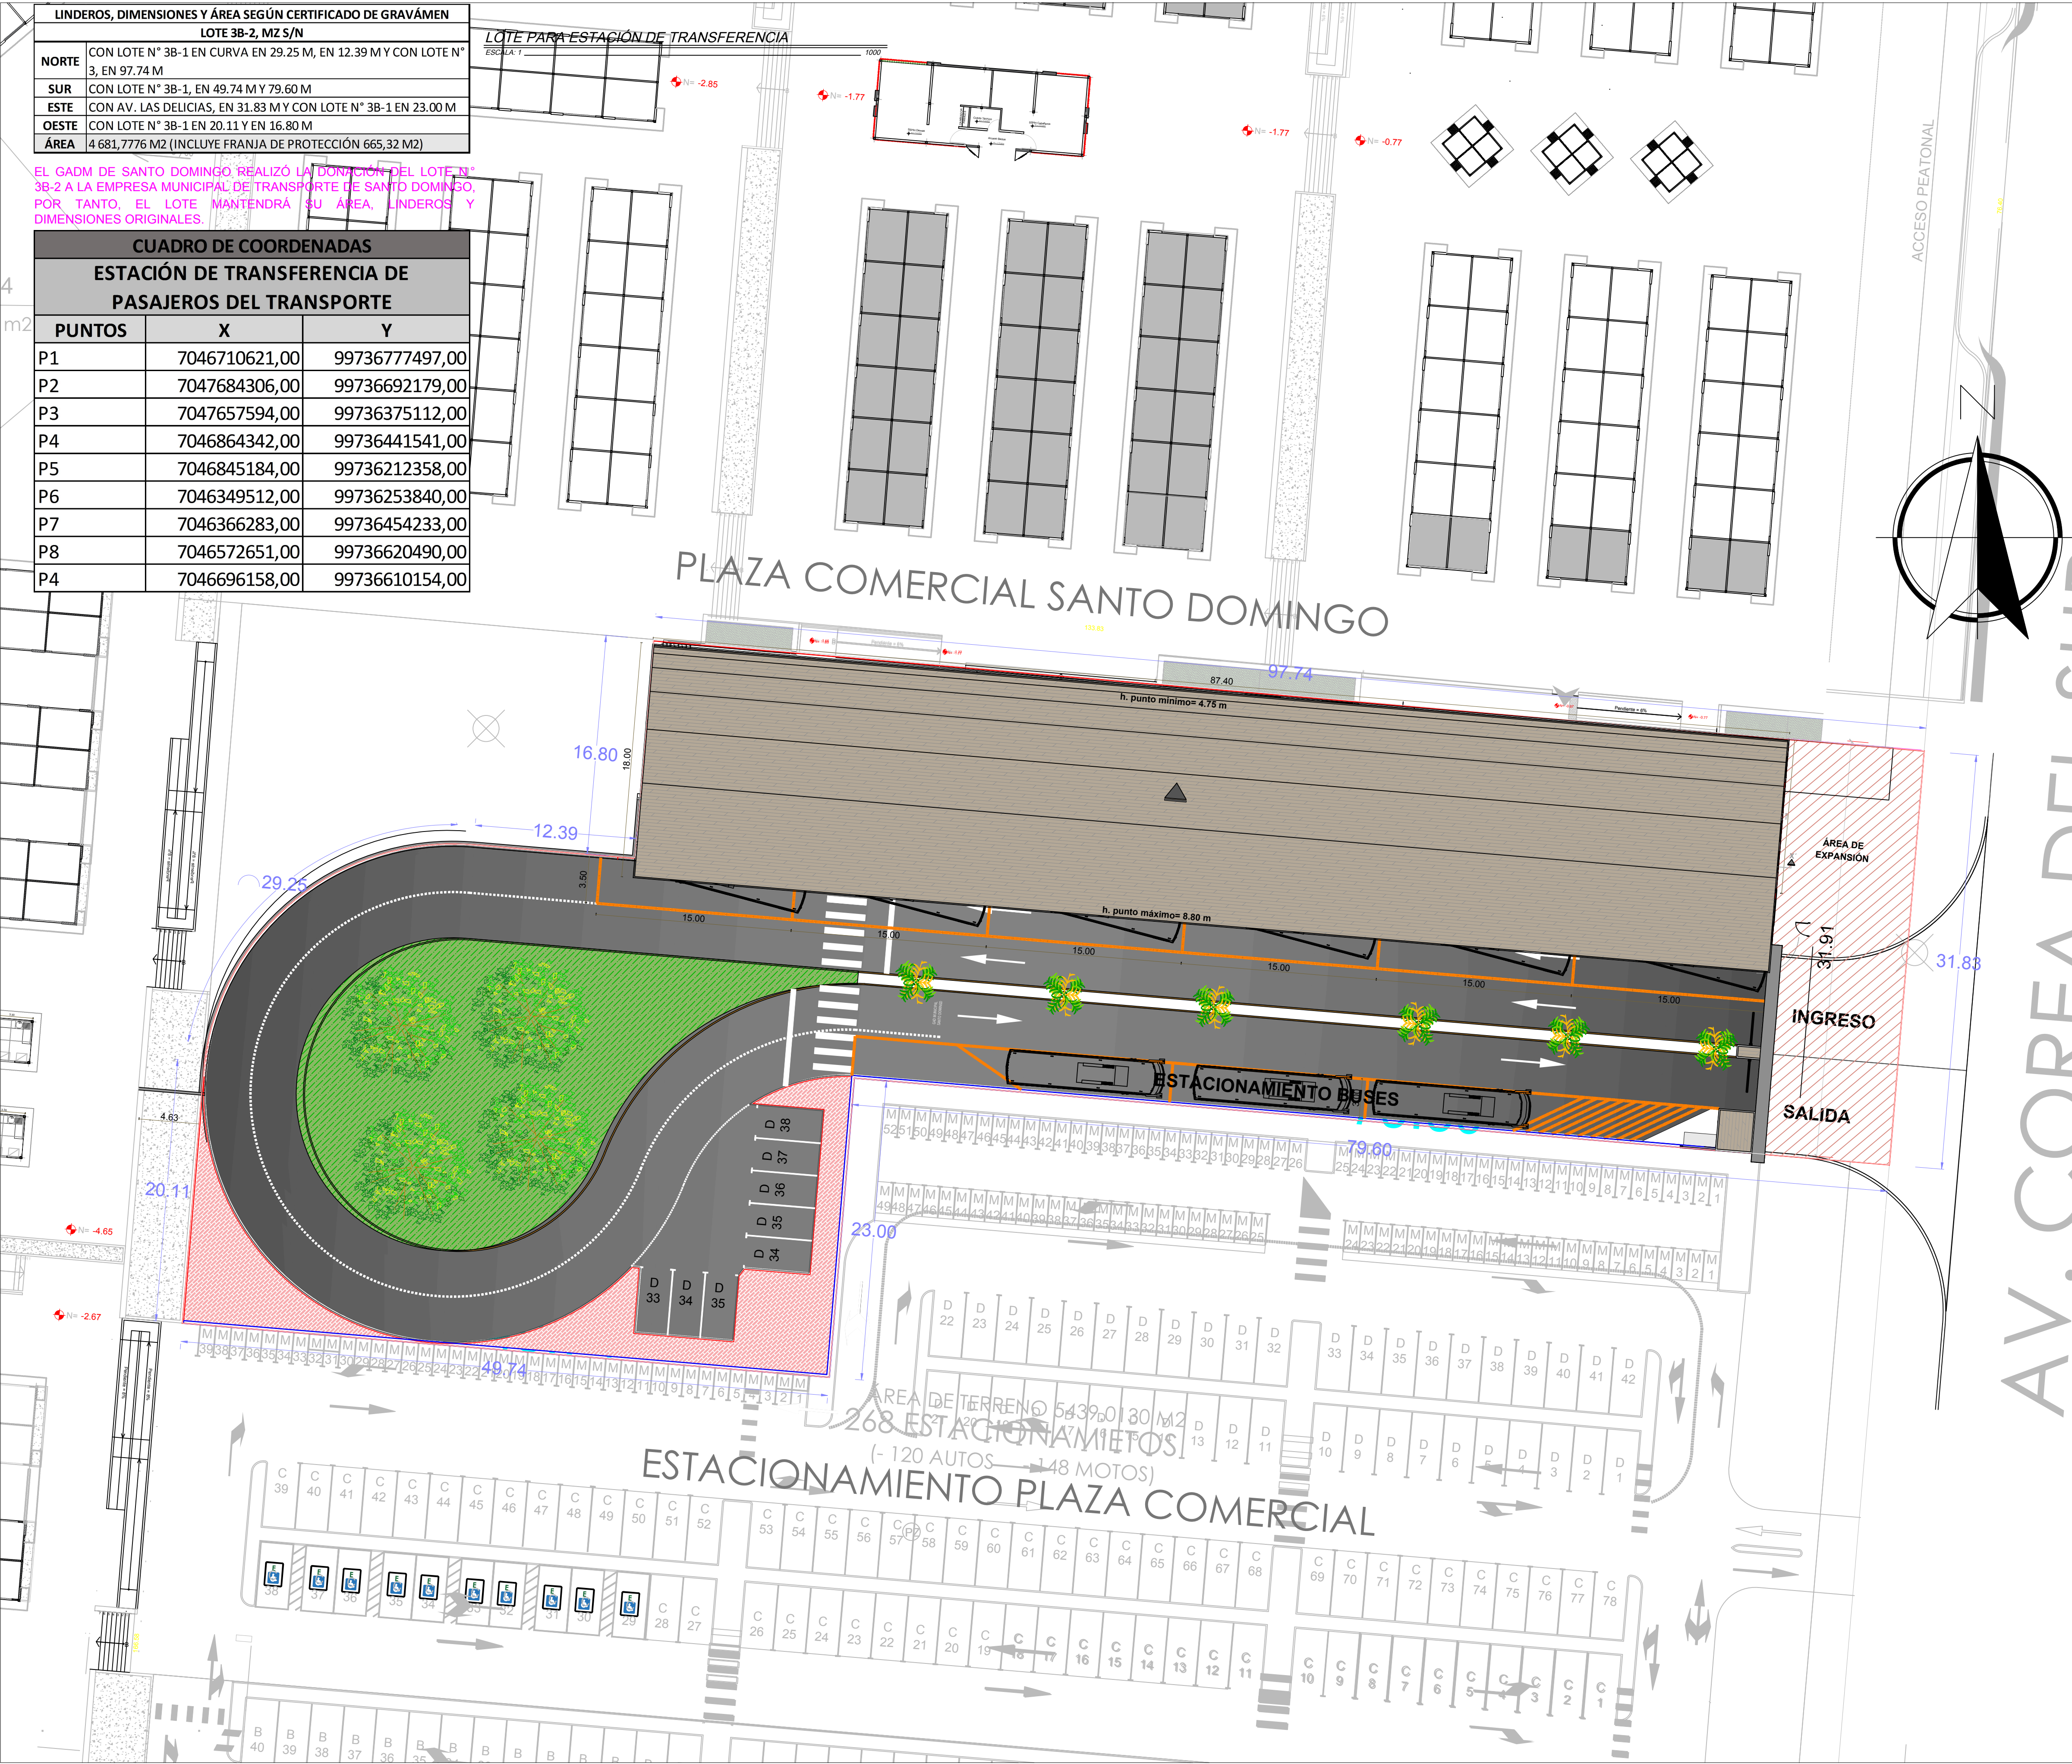

DIRECCIÓN DE PROYECTOS
GAD MUNICIPAL SANTO DOMINGO

PROYECTO:

"TERMINAL INTERPARROQUIAL RURAL DE SANTO DOMINGO"

CONTIENE:

IMPLANTACIÓN GENERAL


DIRECTOR DE PROYECTOS


Ing. Leopoldo Chicaiza
Registro SENESCYT: 1005-04-502047

DISEÑO y DIBUJO:


Arq. Sandro Moreira
Registro SENESCYT: 1060-12-1146155

FECHA SEPTIEMBRE - 2026	ESCALA Indicadas	FORMATO A1	LÁMINA AT-01
----------------------------	---------------------	---------------	-----------------

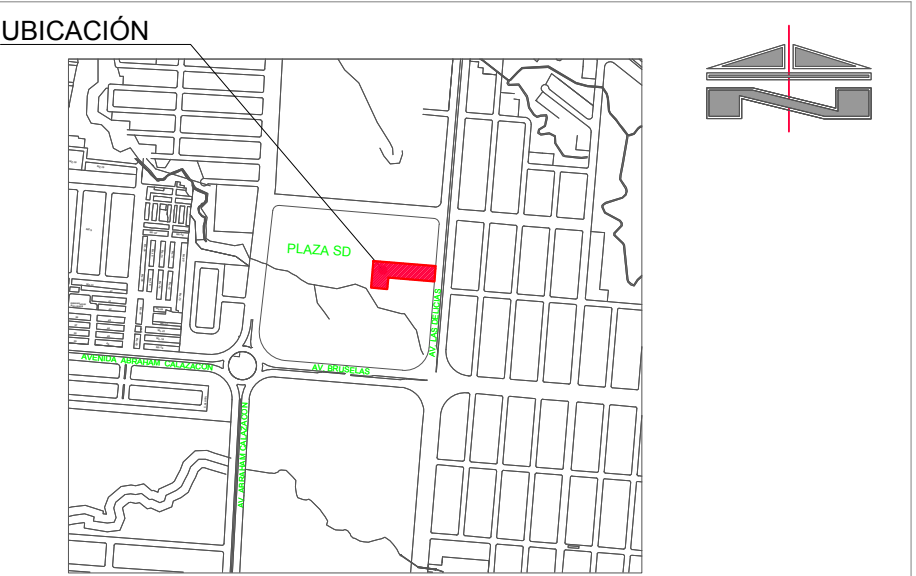

SELLOS MUNICIPALES:

