


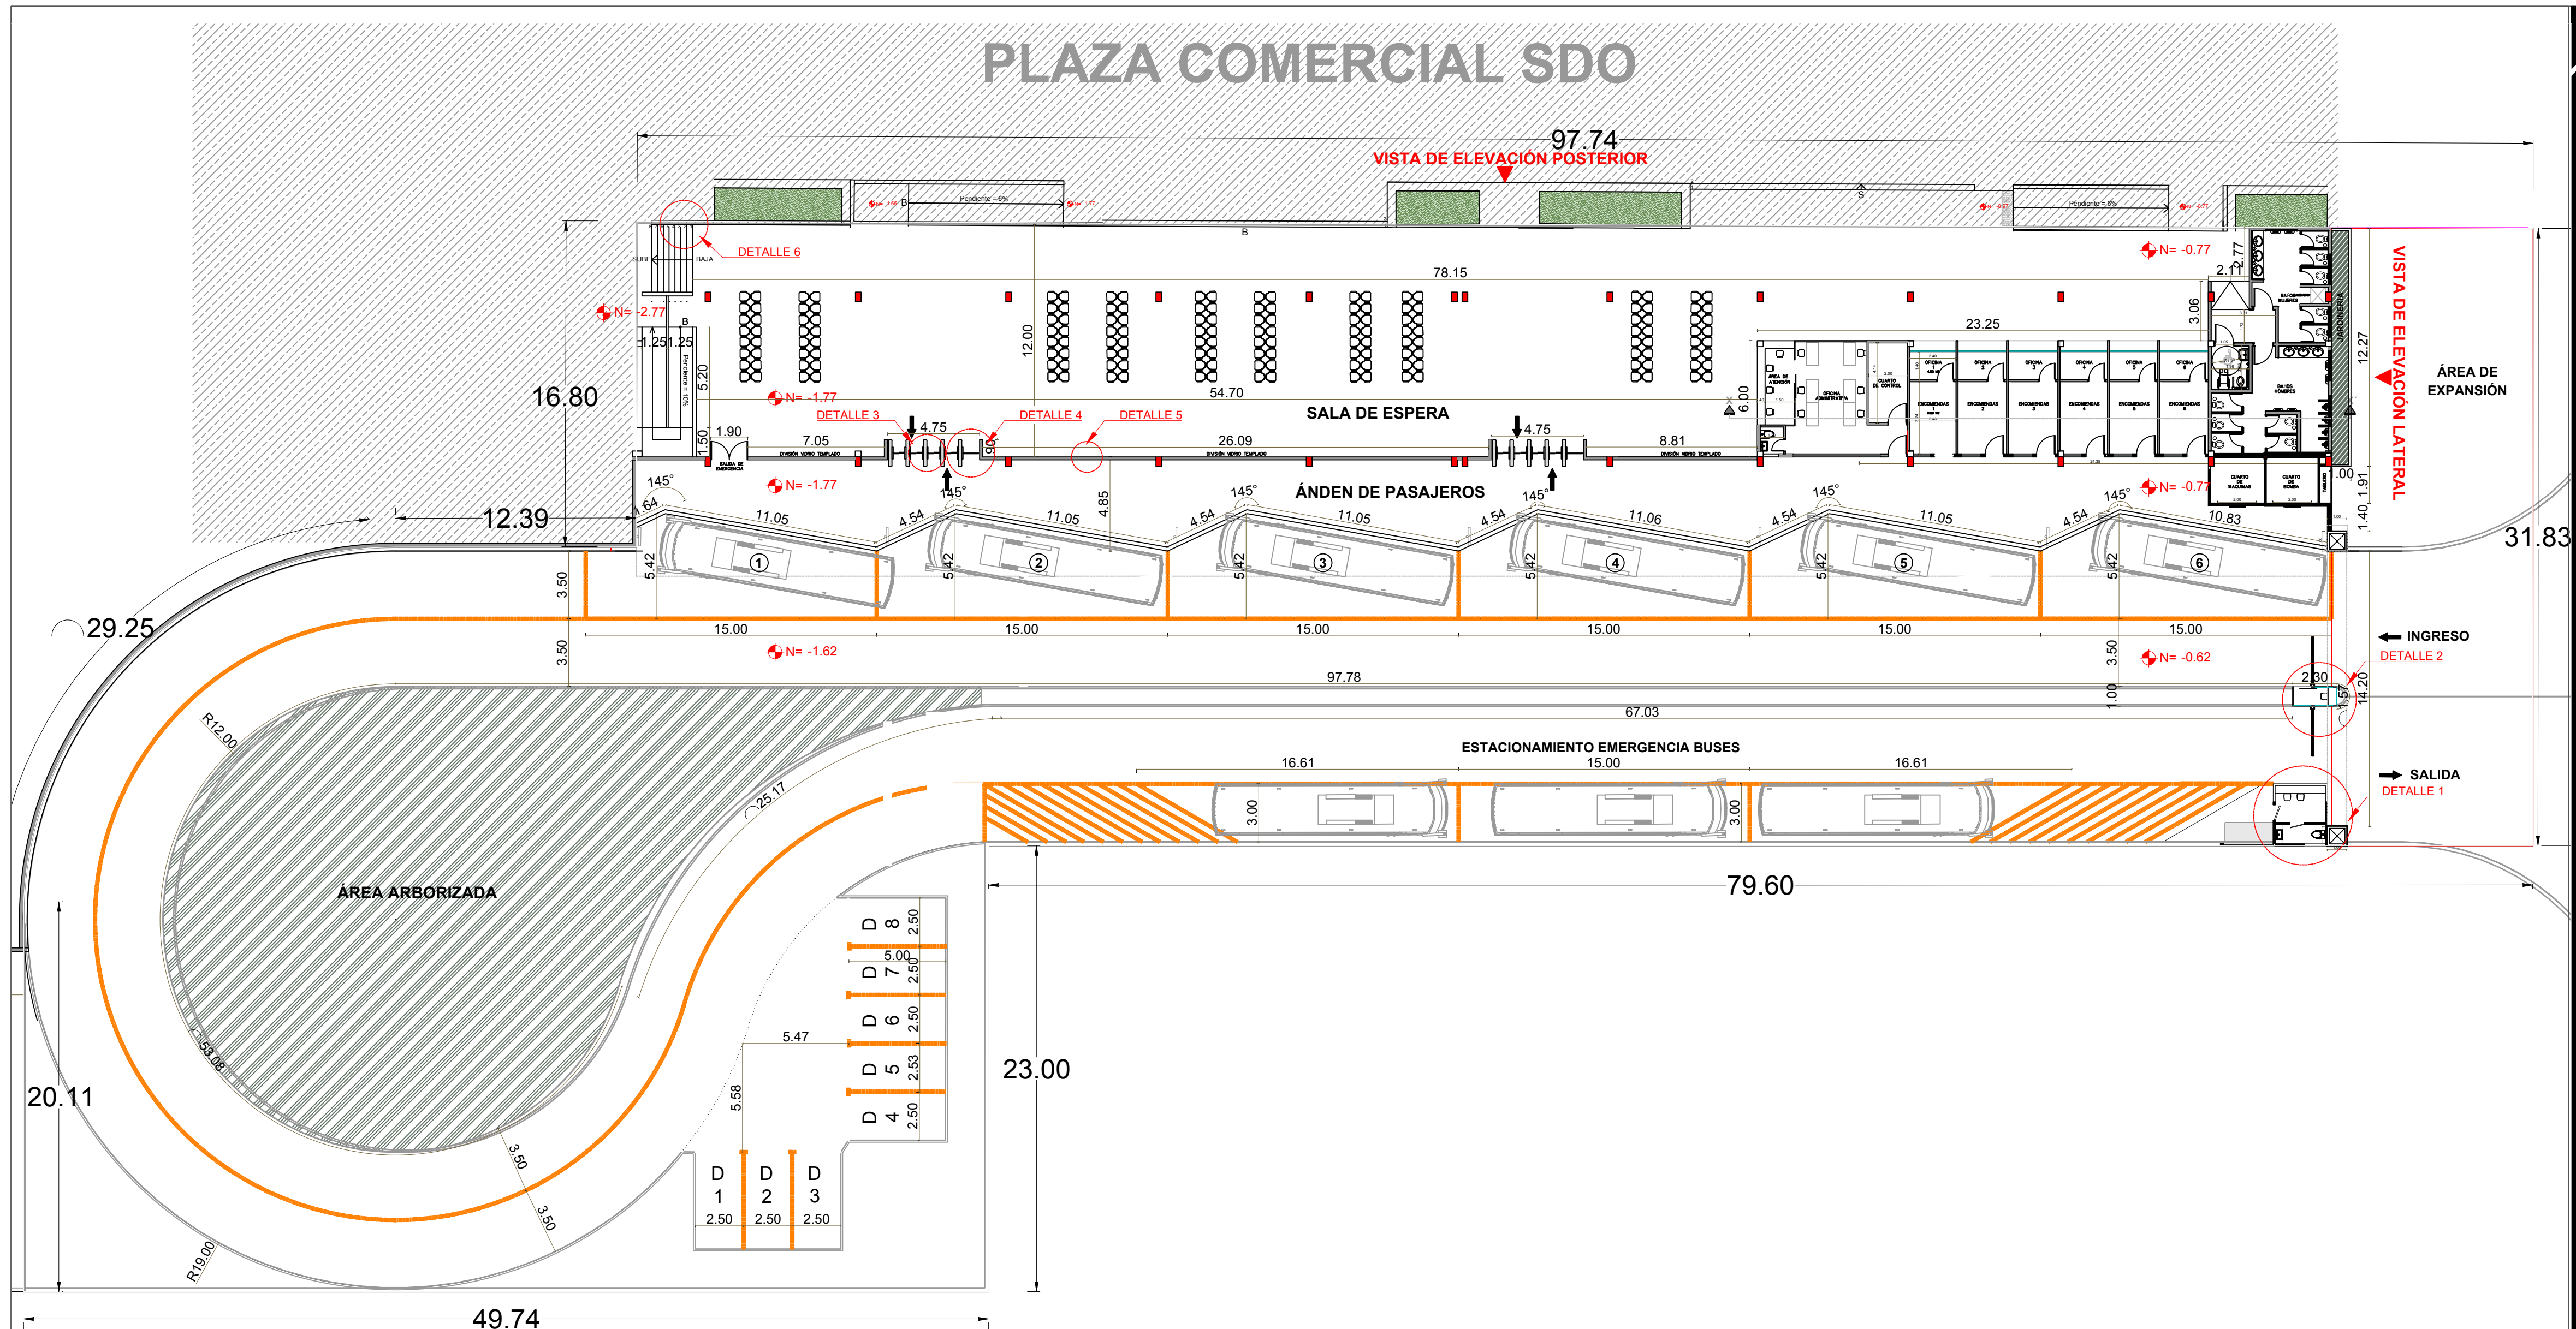

DIRECCIÓN DE PROYECTOS
GAD MUNICIPAL SANTO DOMINGO

PROYECTO:
"TERMINAL INTERPARROQUIAL RURAL DE SANTO DOMINGO"

CONTIENE:

- PLANTA ARQUITECTONICA GENERAL
- PLANTA - ELEVACION - SECCIÓN / CONTROL 1
- PLANTA - ELEVACION - SECCIÓN / CONTROL 2
- PLANTA - ELEVACION - SECCIÓN / PORTICO DE INGRESO
- PLANTA DE CUBIERTA GENERAL
- DETALLES GENERALES

DIRECTOR DE PROYECTOS



Ing. Leopoldo Chicaiza
Registro SENESCYT: 1005-04-502047


DISEÑO y DIBUJO:



Arq. Sandro Moreira
Registro SENESCYT: 1060-12-1146155

FECHA	ESCALA	FORMATO	LÁMINA
SEPTIEMBRE - 2026	Indicadas	A1	AT03

UBICACIÓN

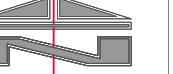

SELLOS MUNICIPALES:

