


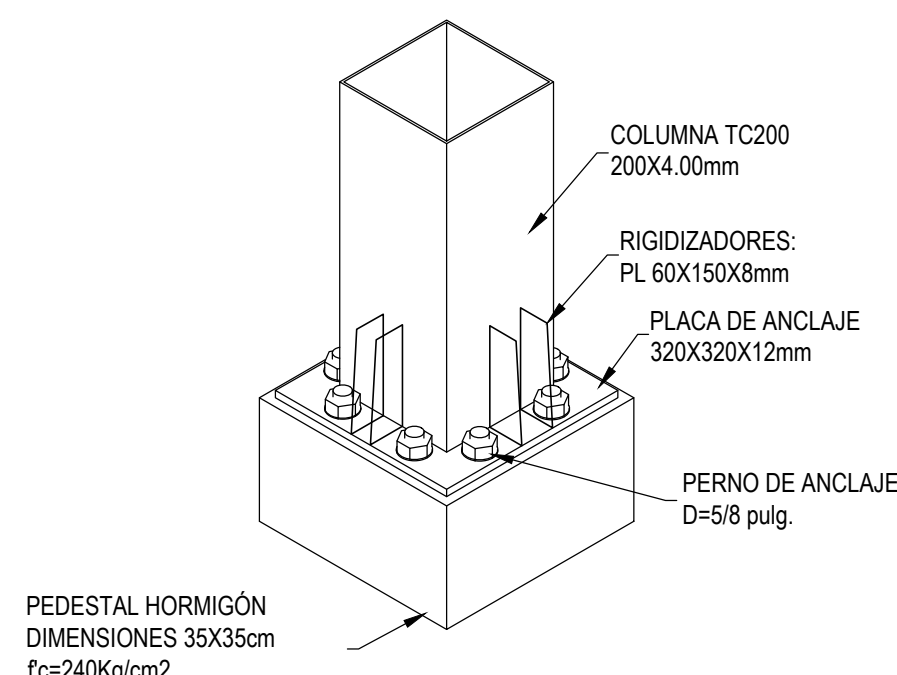

ESPECIFICACIONES TÉCNICAS:

HORMIGONES

PLINTOS: 210kg/m²

COLUMNAS: 240kg/m²

VIAS: 210kg/m²

LOSAS: 210kg/m²

LOSAS INTERMEDIAS: 210kg/m²

CONTRAPES: 210kg/m²

REPINTALLO: 180kg/m²

HORMIGÓN COLOREDO: 140kg/m²


ACERVO 10 x 400 VIGAS EN FORMA DE VARELLA MUESTRADA CORRUJADA.

TRACEROS MÍNIMOS 50 CM. SE INDICAN EN LOS PLANOS + SE DIAMETROS DE LA VARELLA.



REAJUSTE MONTAJE ZAPATAS Y VIGAS DE CIMENTACIÓN: 60 CM (QUANDO SE COLOQUE REPINTALLO).

POLETERILLO PLÁSTICO: ENTRE EL SUELO MEJORADO Y EL REPINTALLO PARA EVITAR HUELOS.



EL CONSTRUCTOR VERIFICARÁ EN CAMPO, QUE LA PROUESTA DE MEJORAMIENTO DE SUELO

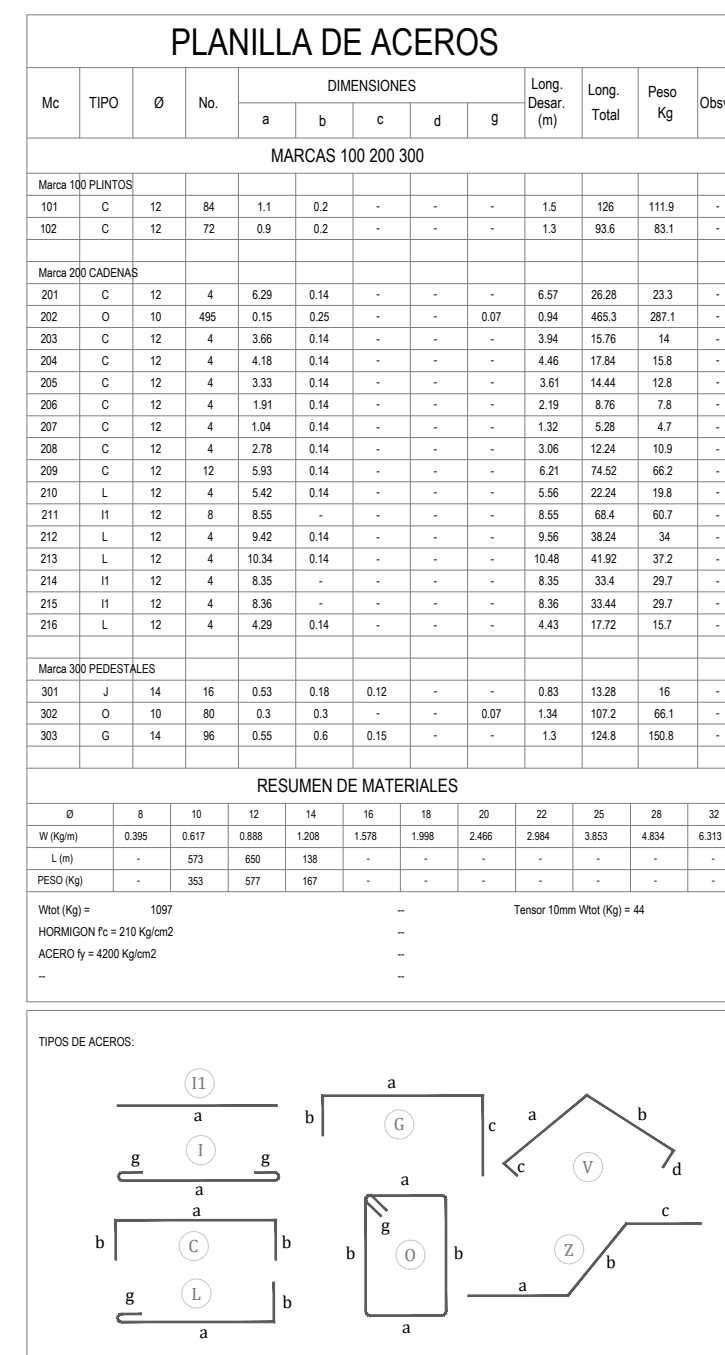


Izq. ● 4014Mc
 Der. ● 4014Mc
 1E010@0.08 Mc

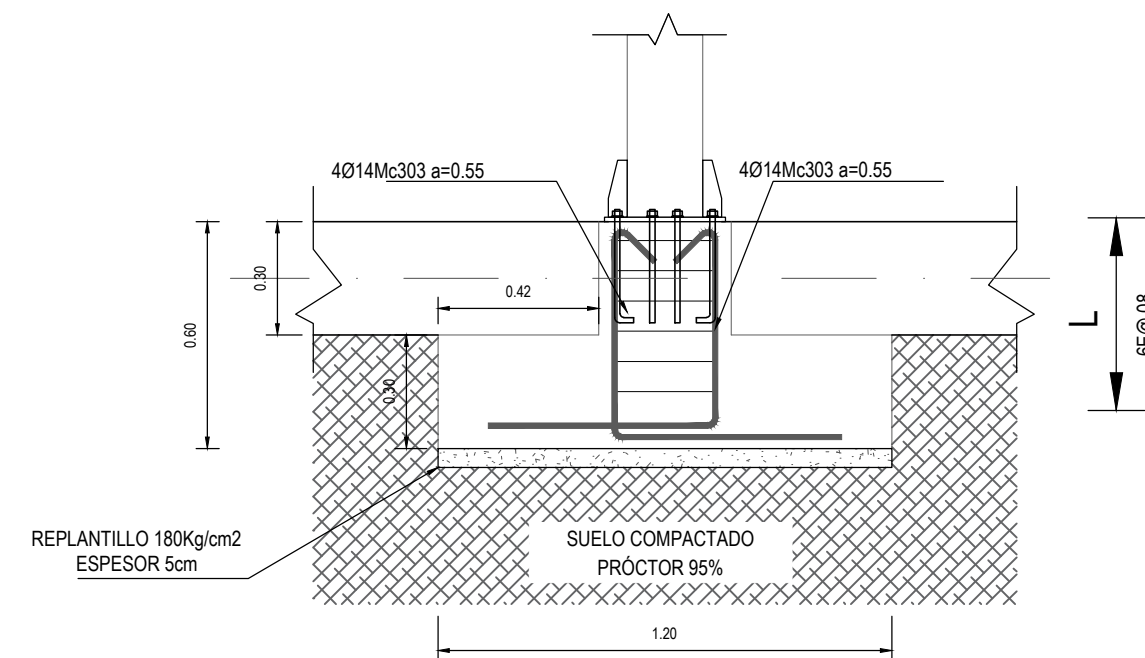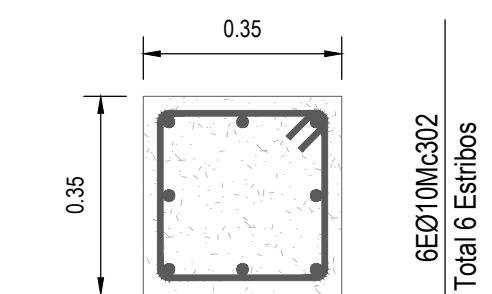


Izq. ● 4Ø14Mc
 Der. ● 4Ø14Mc
 1EØ10@0.08 Mc

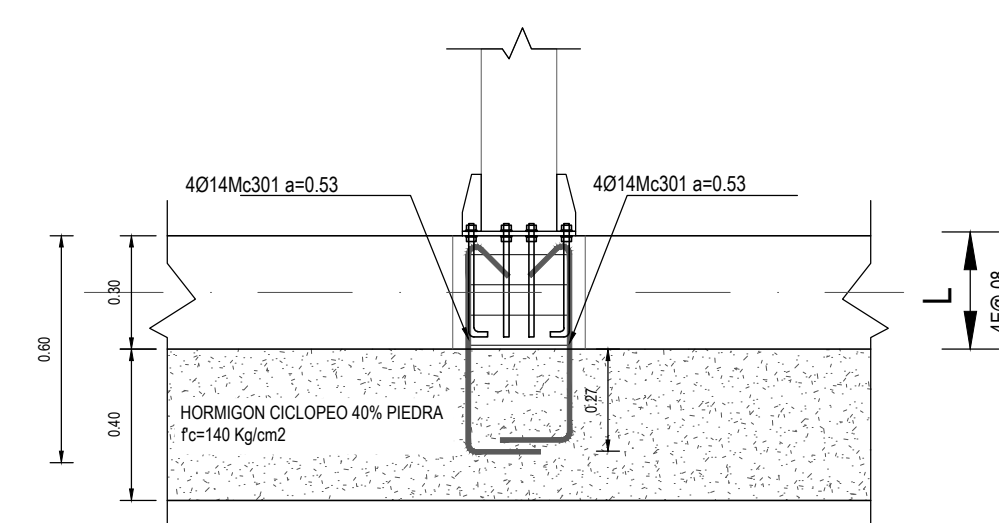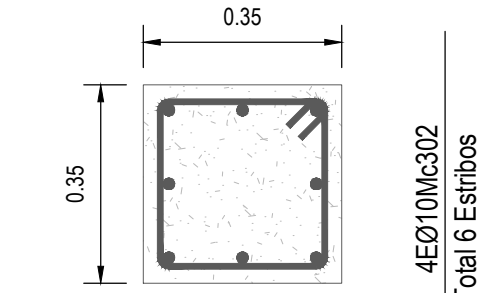

DETALLES DE PEDESTALES C2 Y C3
1:20

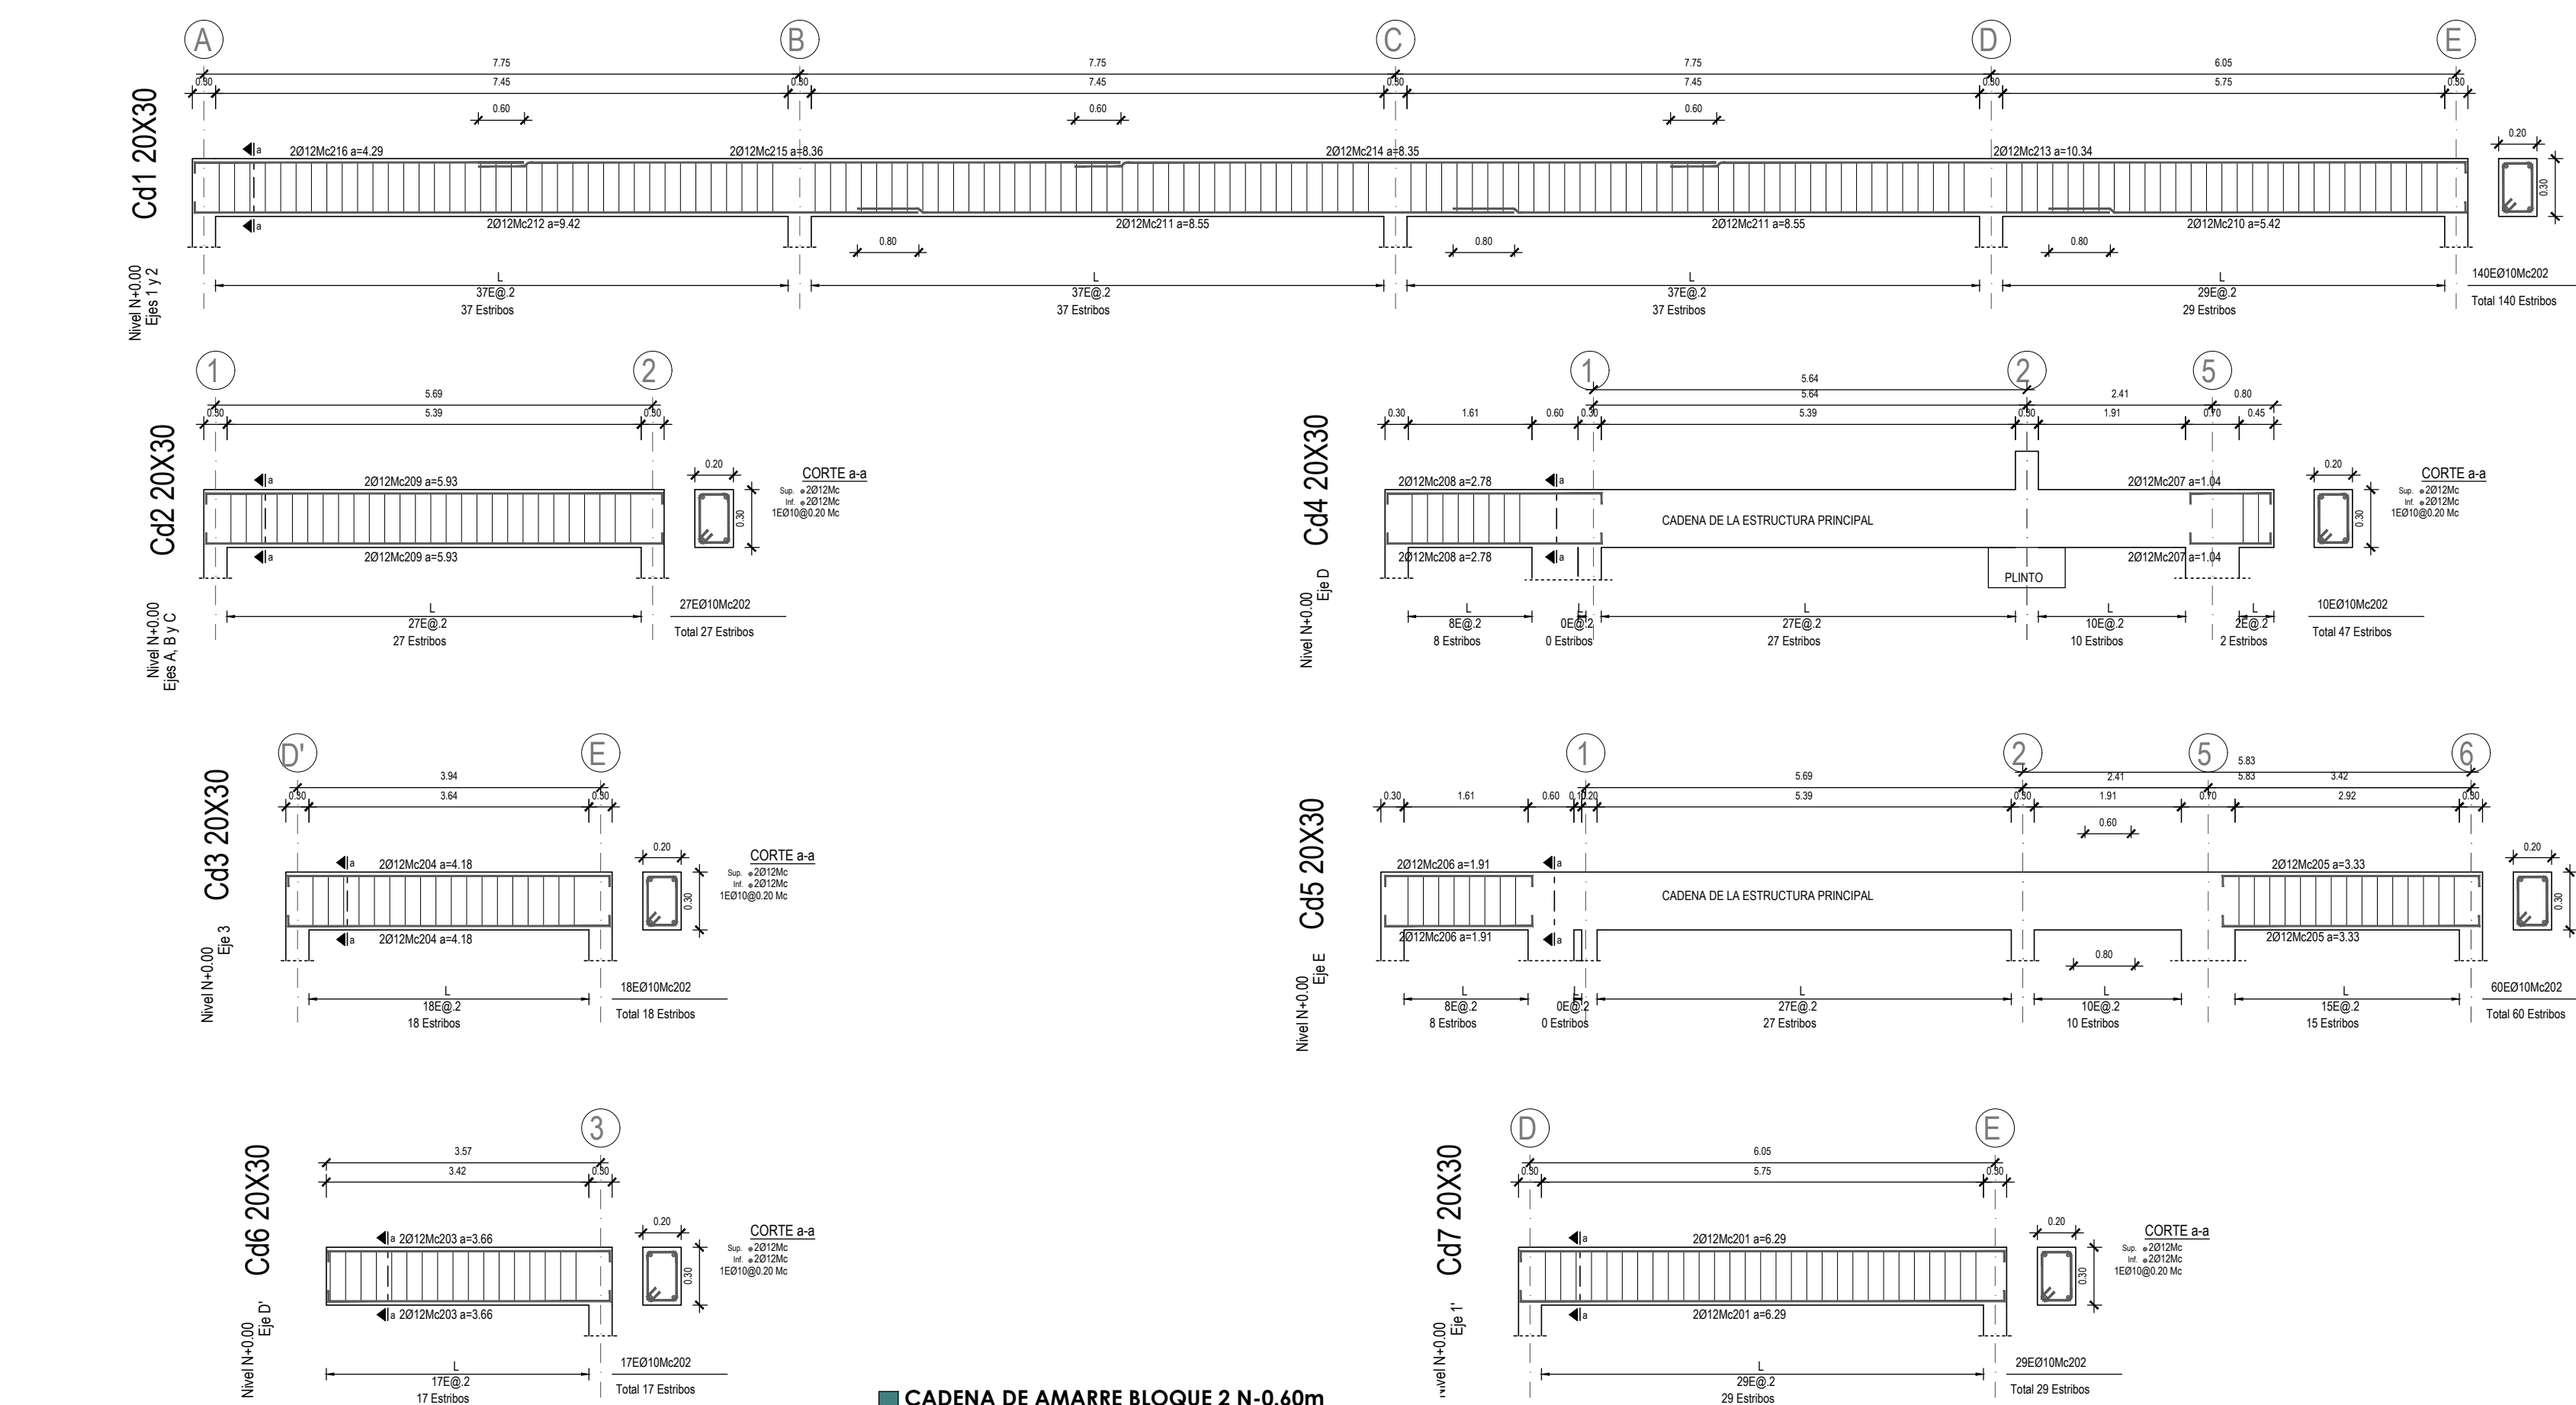

CADENA DE AMARRE BLOQUE 2 N-0.60m
1 : 100

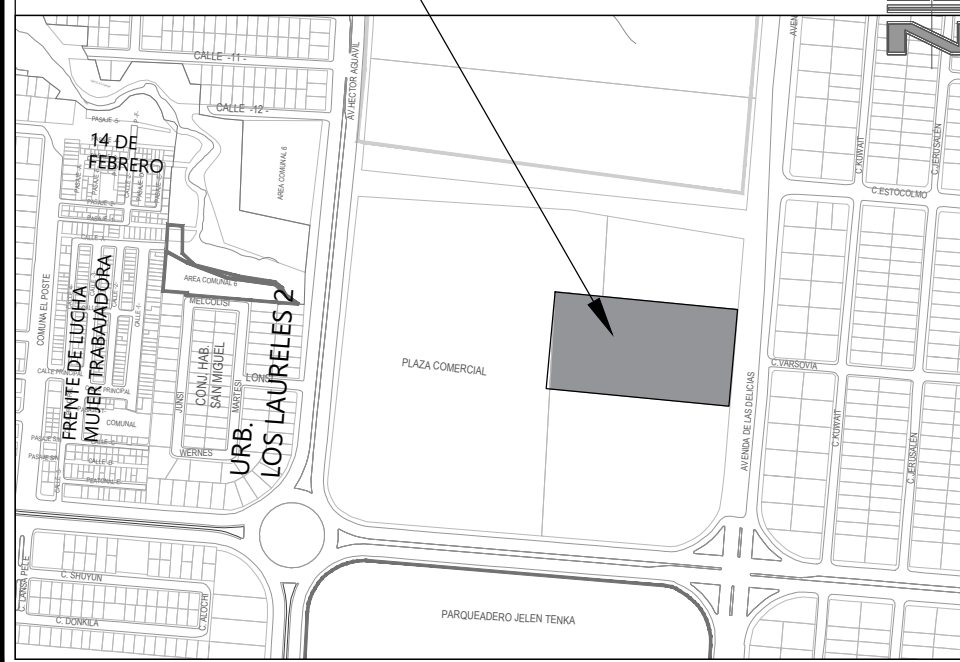**SELLOS MUNICIPALES:**