



ABG. CLARA YESENIA HINOJOSA RUIZ, MGS.
ALCALDESA

DIRECCIÓN DE PROYECTOS
GAD MUNICIPAL SANTO DOMINGO


PROYECTO:

"TERMINAL INTERPARROQUIAL RURAL DE SANTO DOMINGO"

CONTIENE:

INSTALACIONES DE A.A.L.L.
SIMBOLOGIA

DIRECTOR DE PROYECTOS:

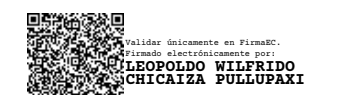

Ing. Leopoldo Chicaiza
Registro SENESCYT: 1005-04-502047


DISEÑO:




Ing. Angel Pacheco Orellana
Registro SENESCYT: 1011-03-334061

FECHA	ESCALA	FORMATO	LÁMINA
SEPTIEMBRE 2026	Indicadas	A1	IS-4







UBICACIÓN:

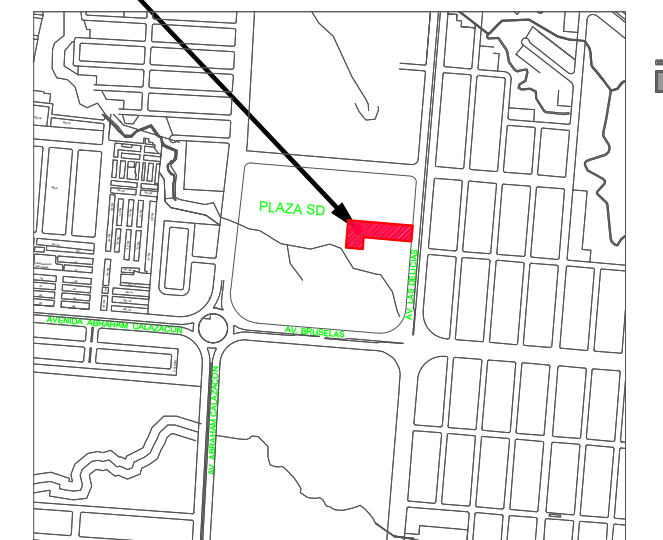

SELLOS MUNICIPALES:

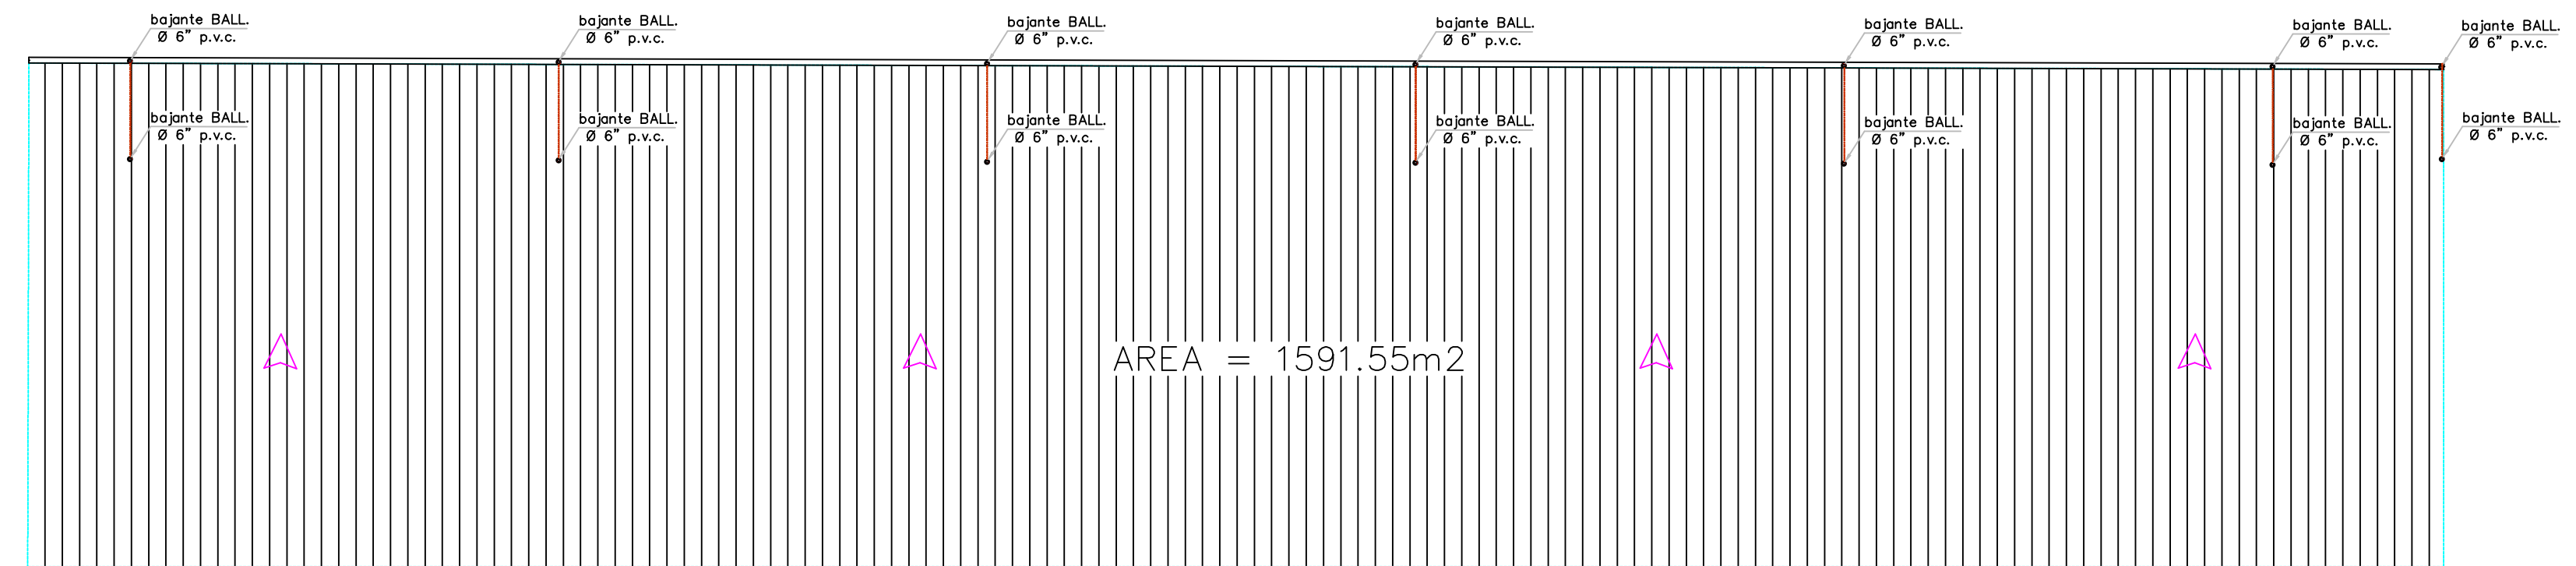

CANALETAS

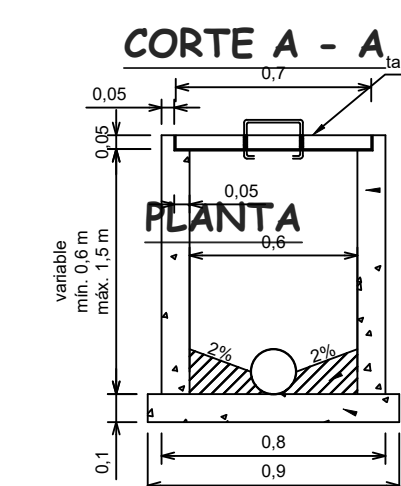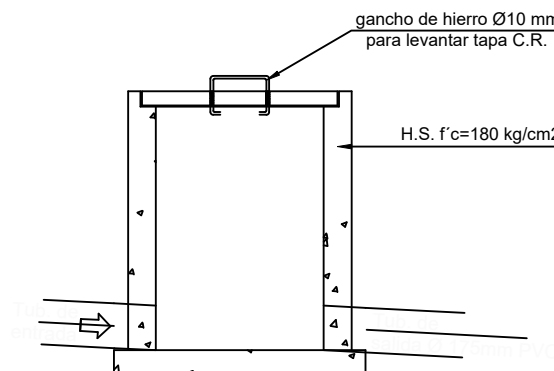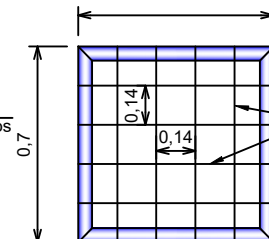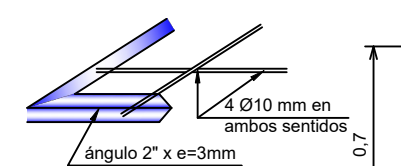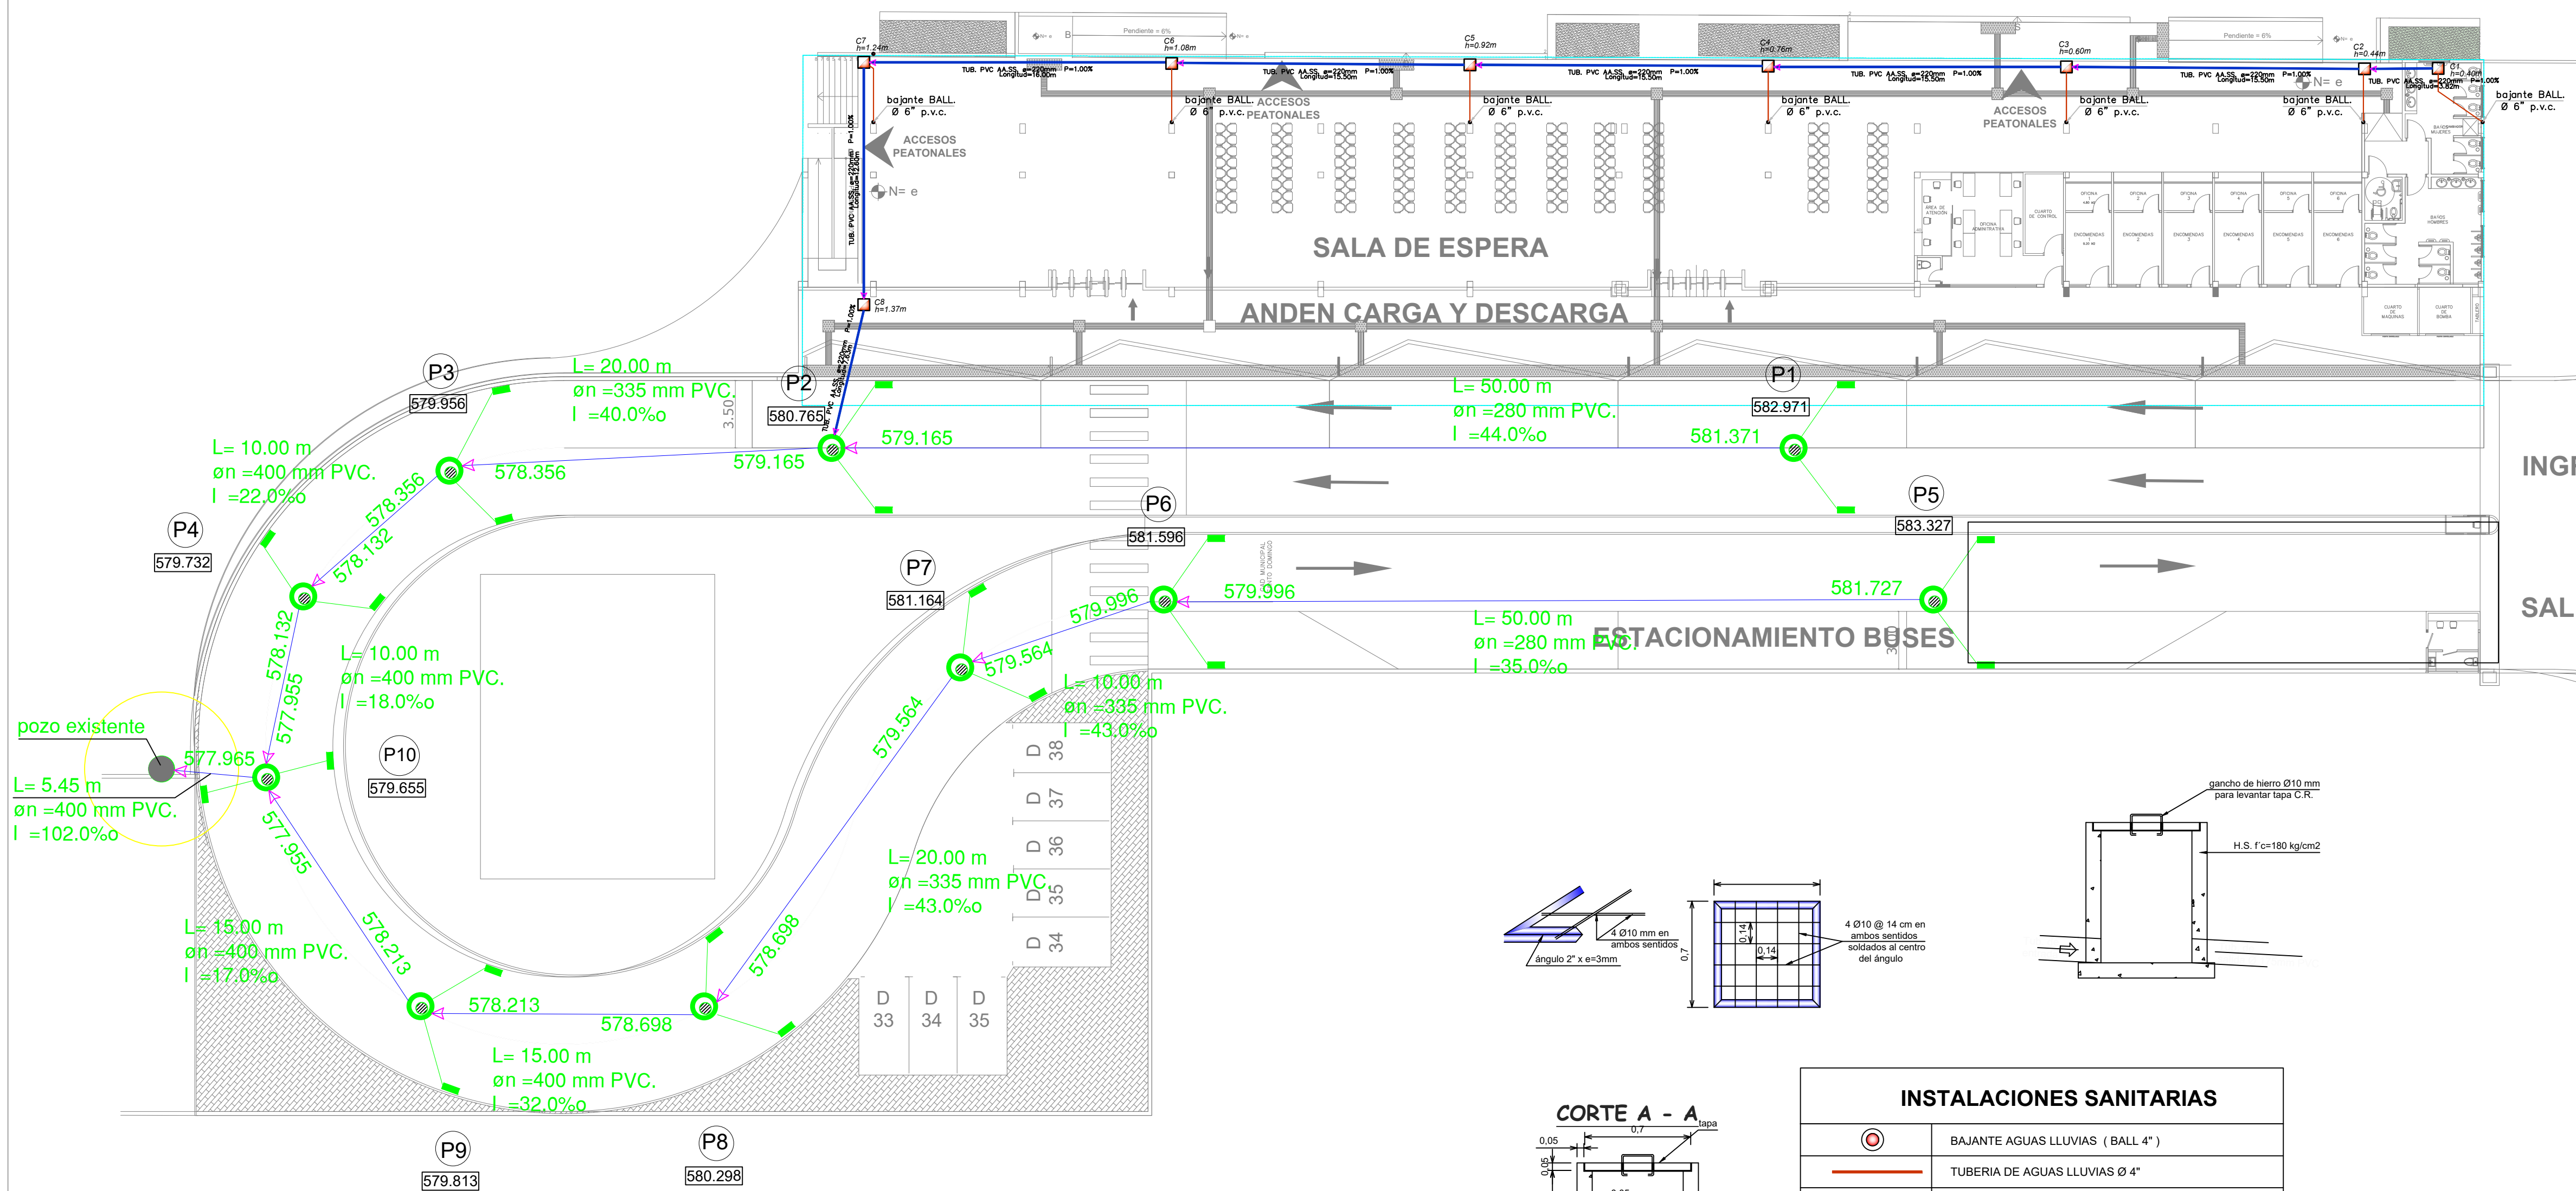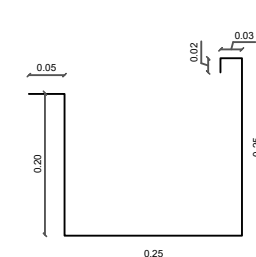

INSTALACIONES SANITARIAS

	BAJANTE AGUAS LLUVIAS (BALL 4")
	TUBERIA DE AGUAS LLUVIAS Ø 4"
	TUBERIA DE AGUAS LLUVIAS ø=175mm
	CAJA DE REVISION DE AGUAS LLUVIAS 0.80 X 0.80
	REJILLA DE PISO 4"
$P = \%$	PENDIENTE
	DIRECCION DEL FLUJO