



ABG. CLARA YESENIA HINOJOSA RUIZ, MGS.
ALCALDESA

DIRECCIÓN DE PROYECTOS
GAD MUNICIPAL SANTO DOMINGO

PROYECTO:
"TERMINAL INTERPARROQUIAL RURAL DE SANTO DOMINGO"

CONTIENE:
INSTALACIONES DE AA.PP.
SIMBOLOGIA

DIRECTOR DE PROYECTOS:

Ing. Leopoldo Chicaiza
Registro SENESCYT: 1005-04-502047


DISEÑO:

Ing. Angel Pacheco Orellana
Registro SENESCYT: 1011-03-334061

FECHA	ESCALA	FORMATO	LÁMINA
SEPTIEMBRE 2026	Indicadas	A1	IS-1



SELLOS MUNICIPALES:

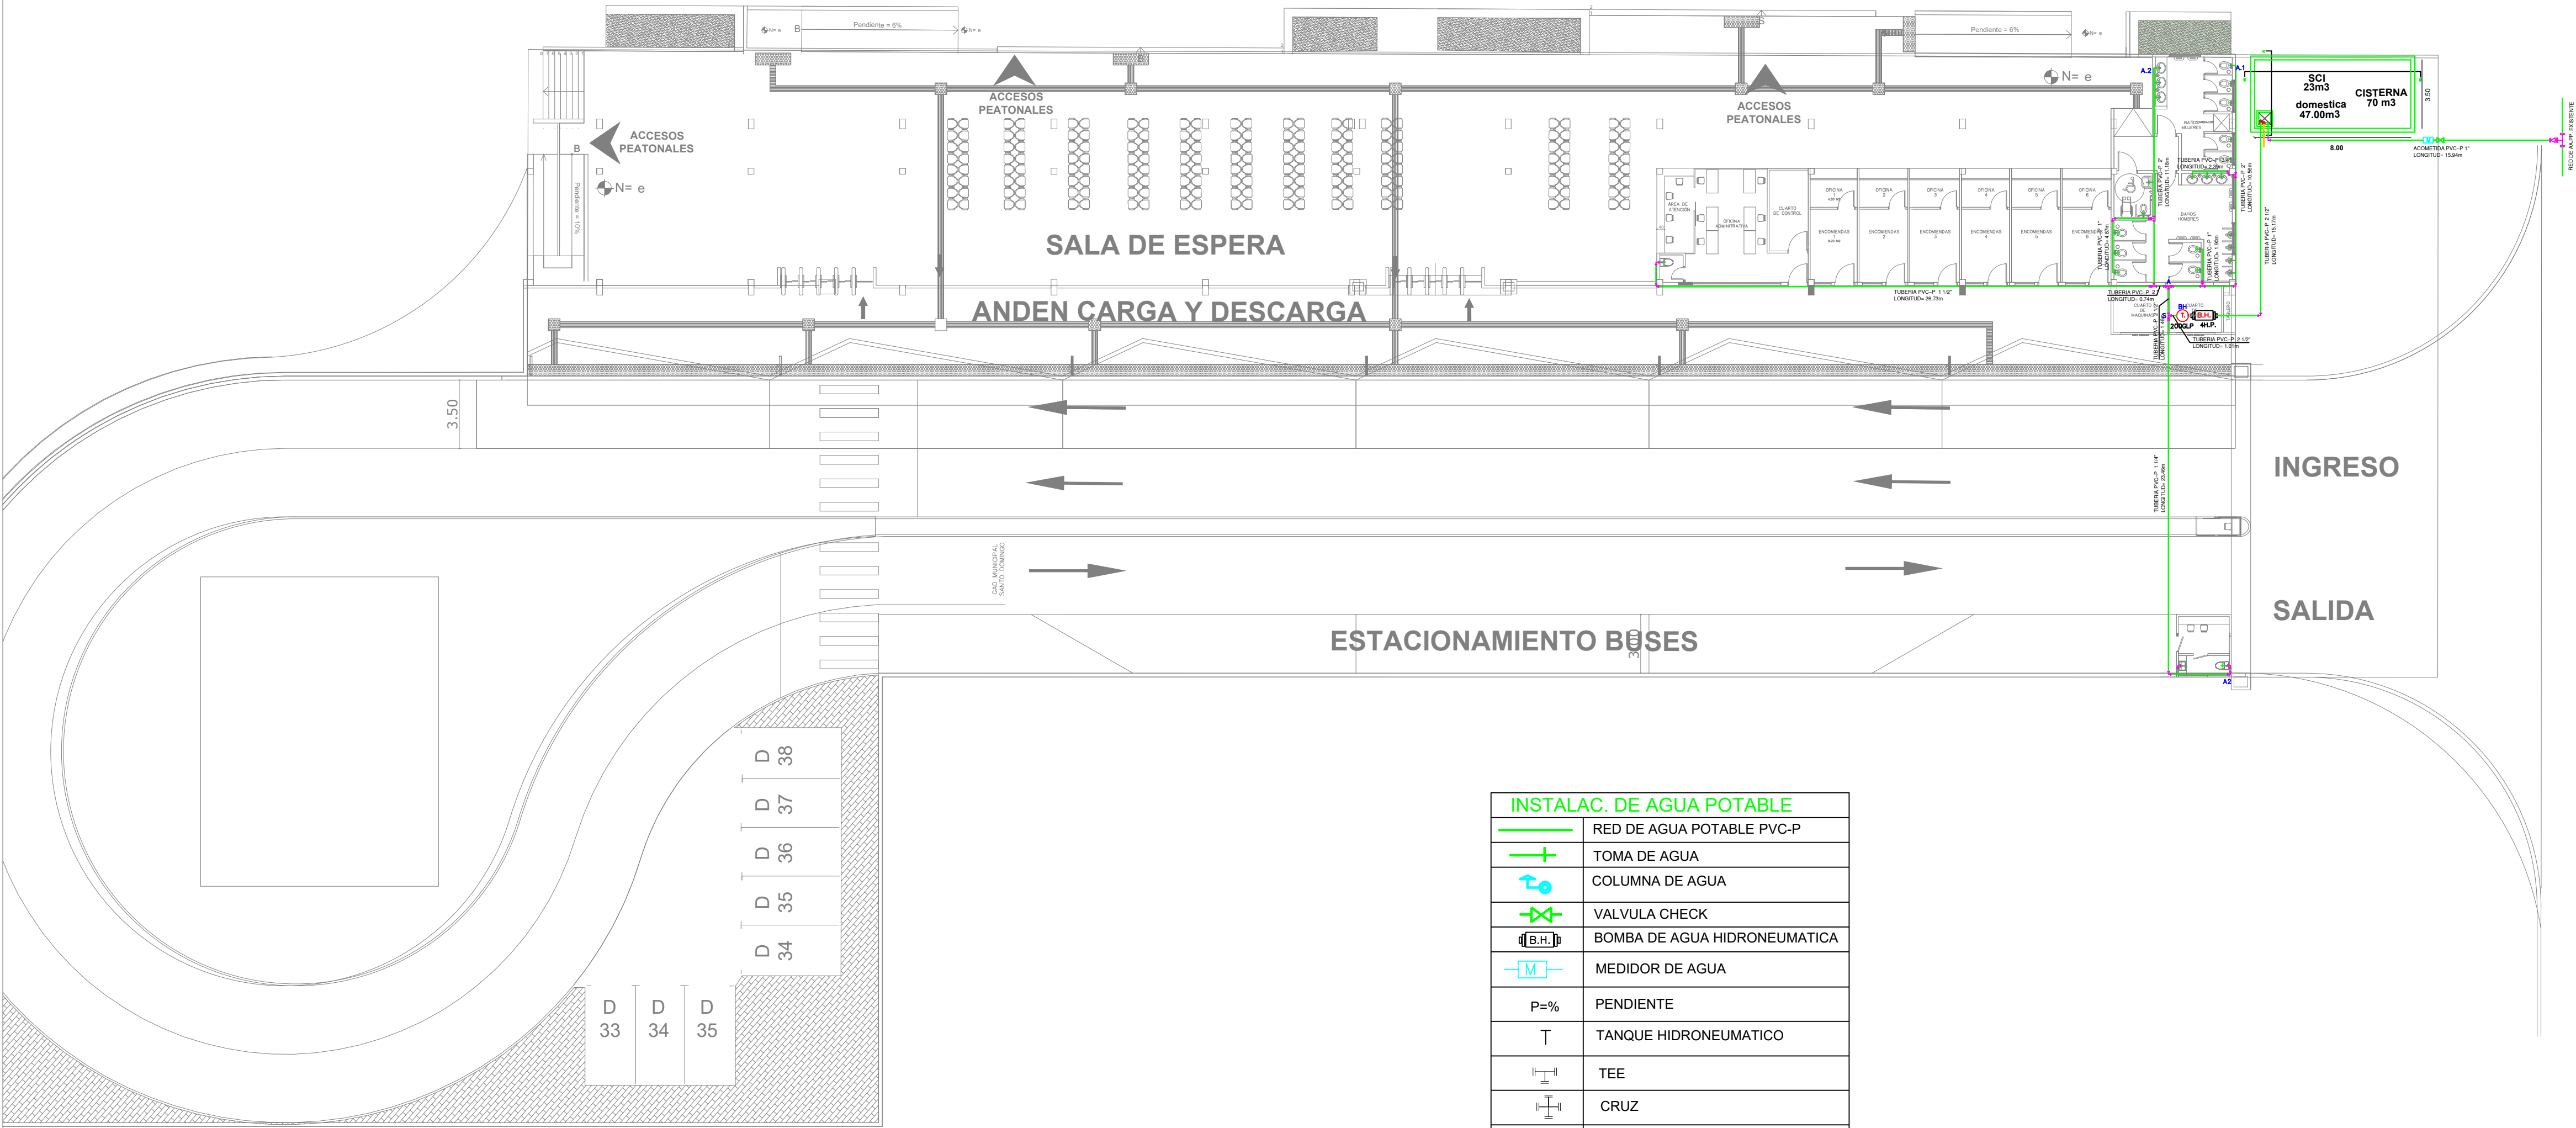

INSTALAC. DE AGUA POTABLE	
	RED DE AGUA POTABLE PVC-P
	TOMA DE AGUA
	COLUMNA DE AGUA
	VALVULA CHECK
	BOMBA DE AGUA HIDRONEUMATICA
	MEDIDOR DE AGUA
P=%	PENDIENTE
T	TANQUE HIDRONEUMATICO
	TEE
	CRUZ
	CODO 90°
	REDUCCION
	YEE