

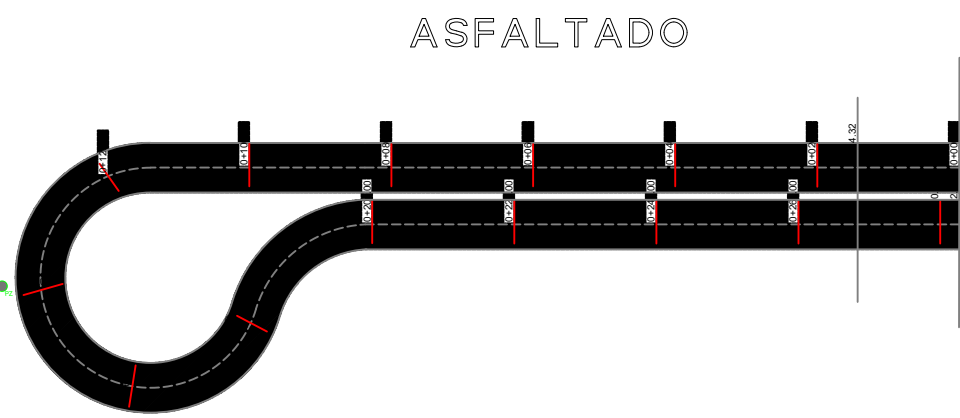
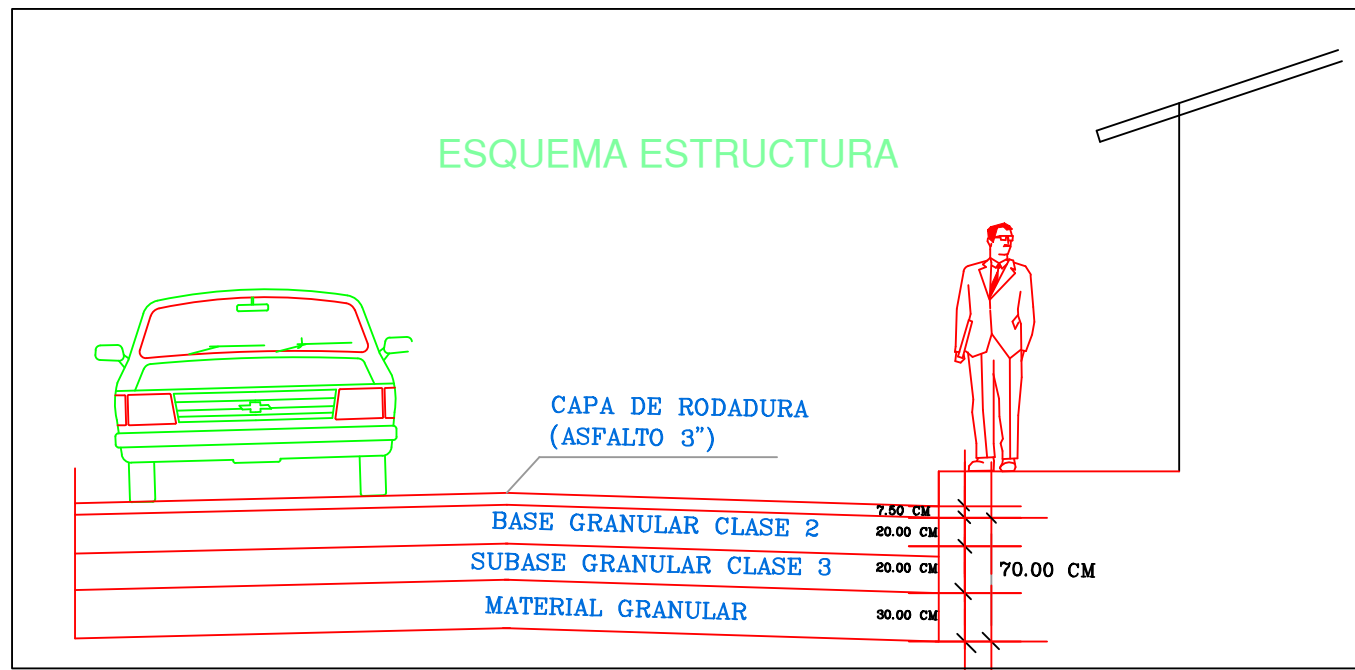


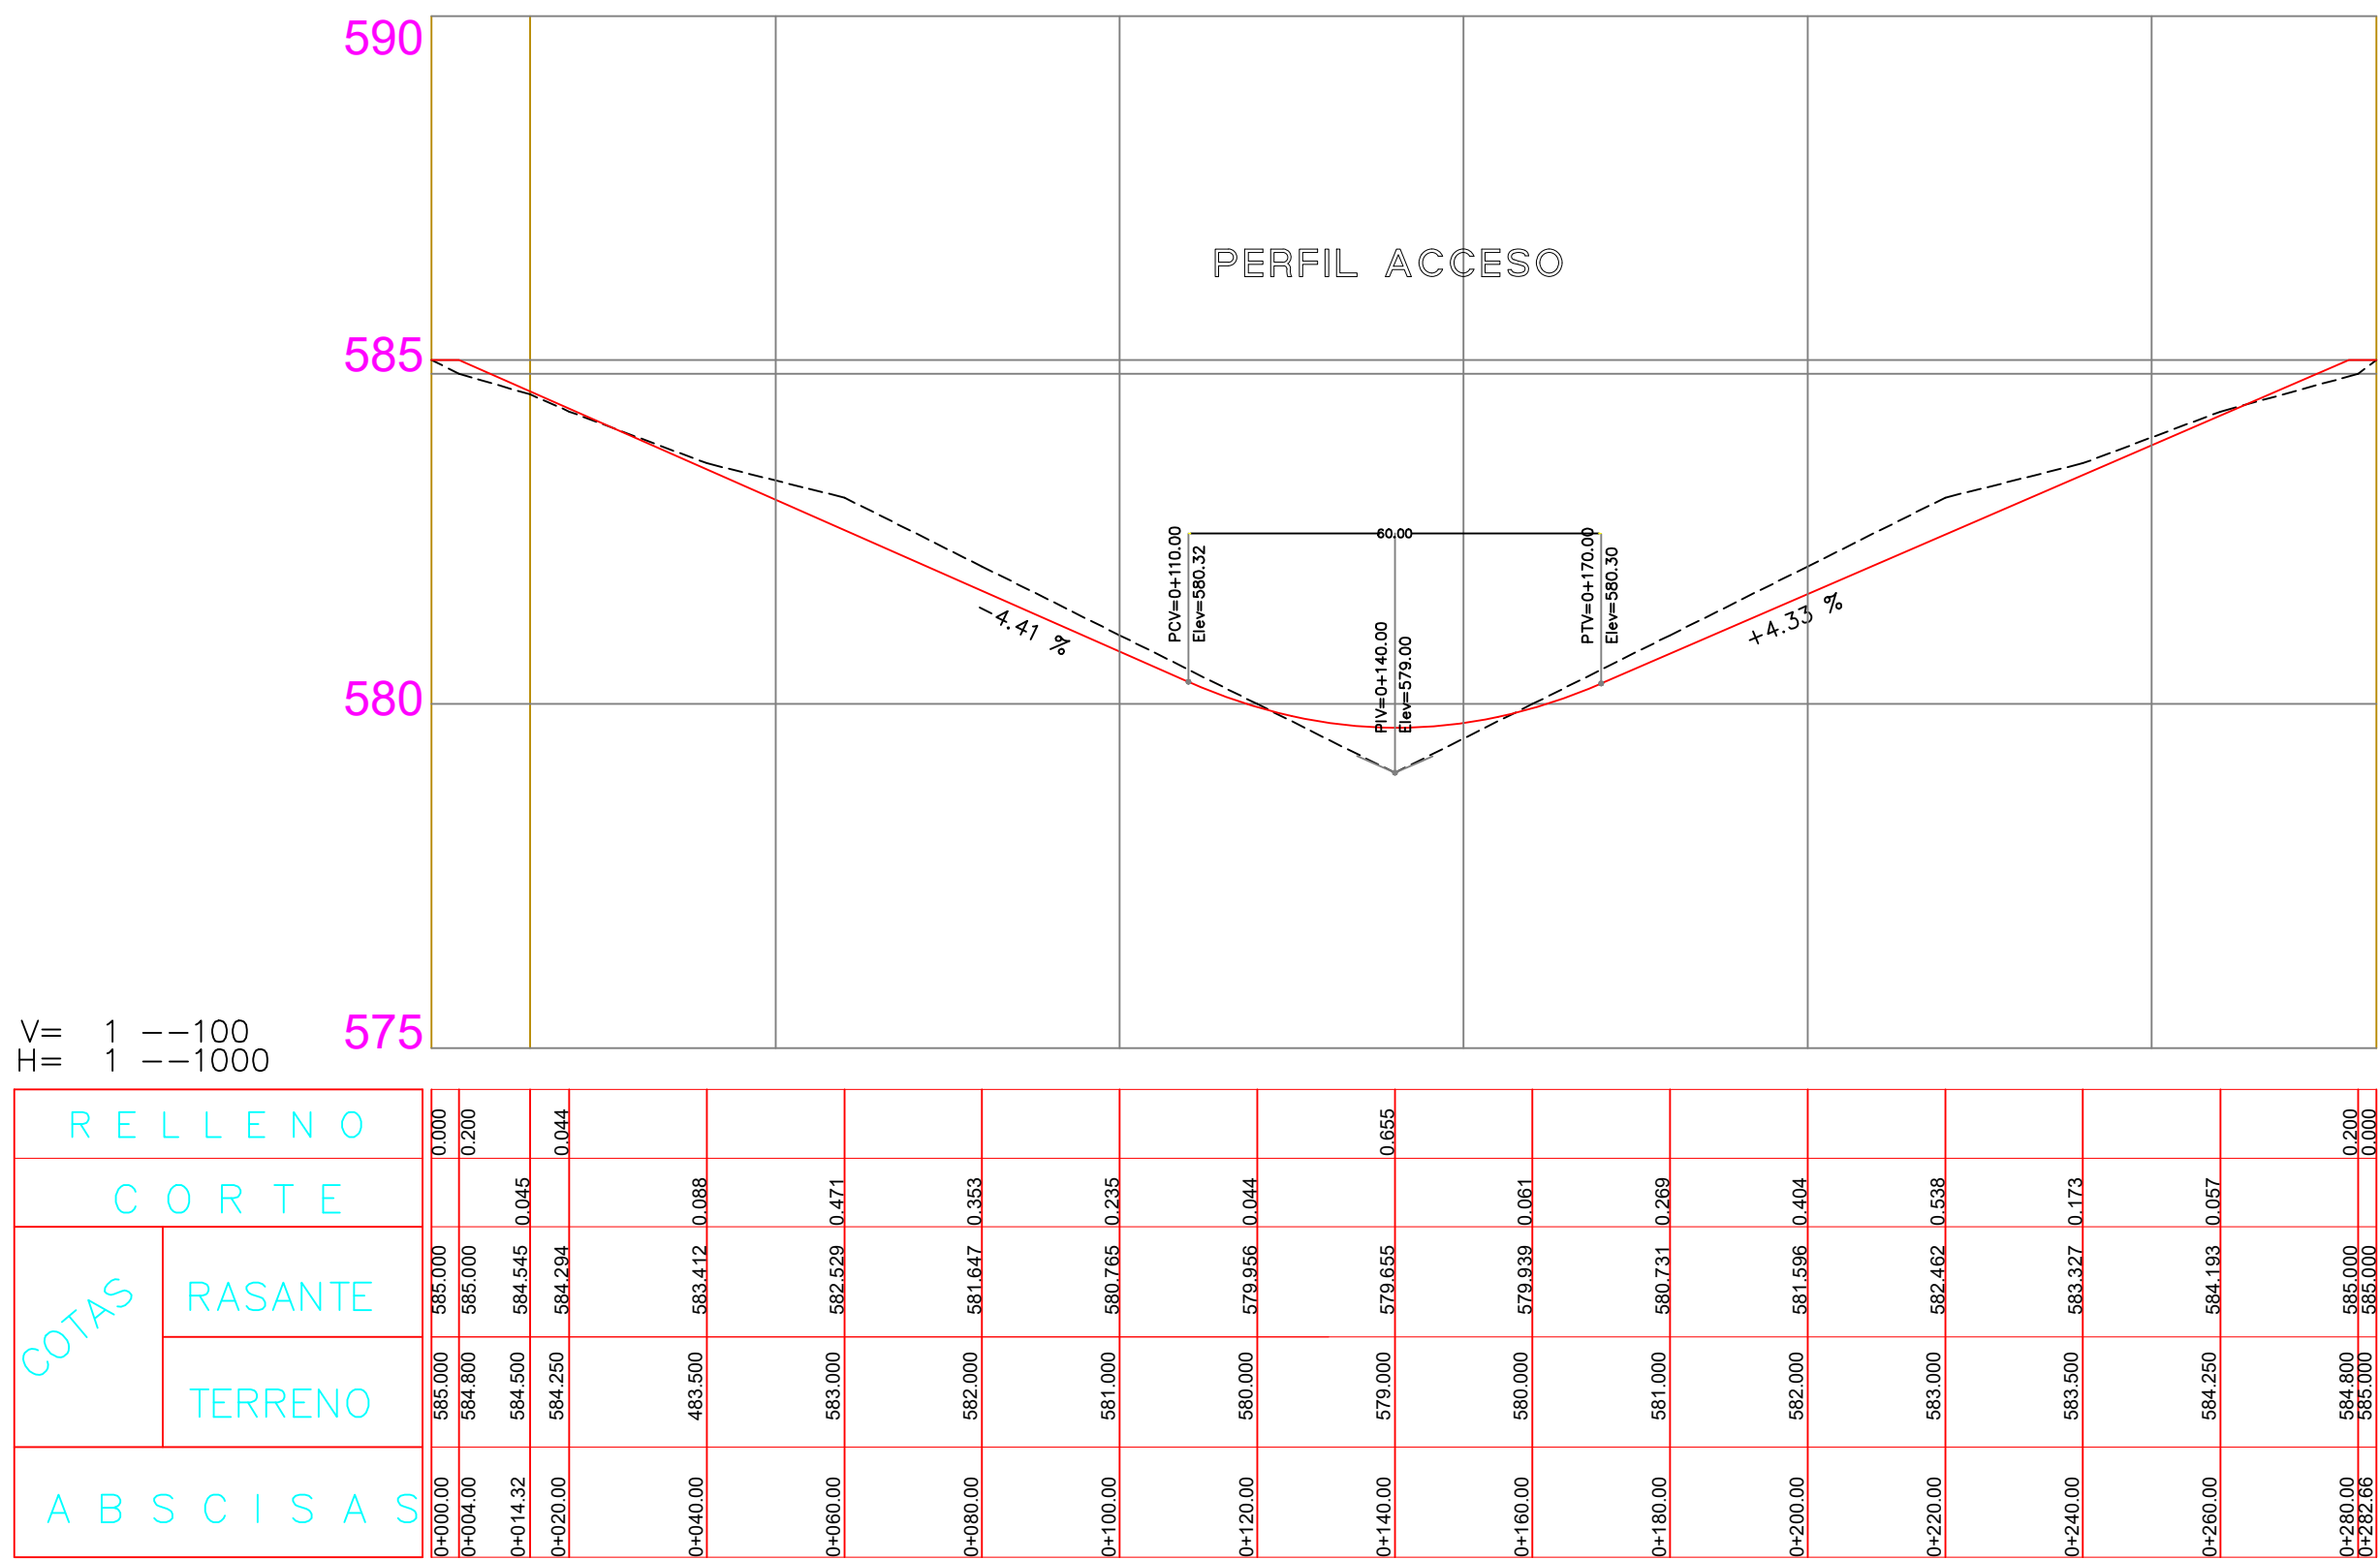

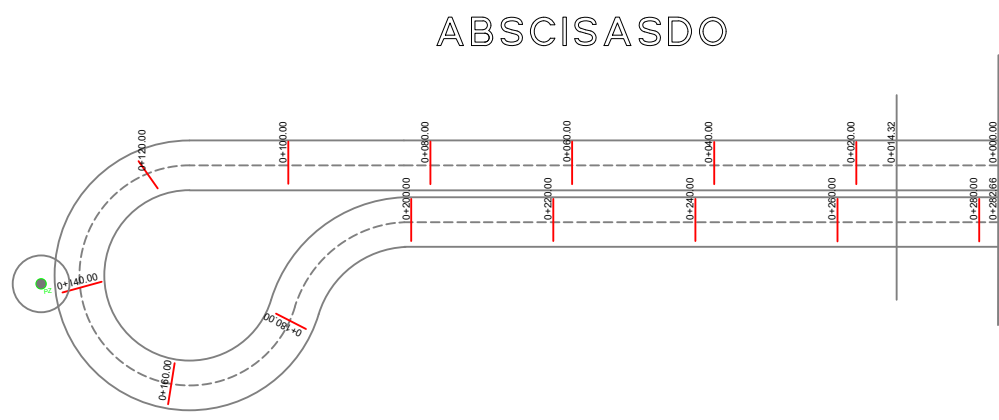

ABG. CLARA YESENIA HINOJOSA RUIZ, MGS.
ALCALDESA

DIRECCIÓN DE PROYECTOS
GAD MUNICIPAL SANTO DOMINGO

PROYECTO:

"TERMINAL INTERPARROQUIAL RURAL DE SANTO DOMINGO"

CONTIENE:

RASANTE - ACCESO
ESTRUCTURA ASFALTADO

DIRECTOR DE PROYECTOS:



Ing. Leopoldo Chicaiza
Registro SENESCYT: 1005-04-502047


DISEÑO:



Ing. Angel Pacheco Orellana
Registro SENESCYT: 1011-03-334061

FECHA	ESCALA	FORMATO	LÁMINA
SEPTIEMBRE 2026	Indicadas	A1	R-1

UBICACIÓN:

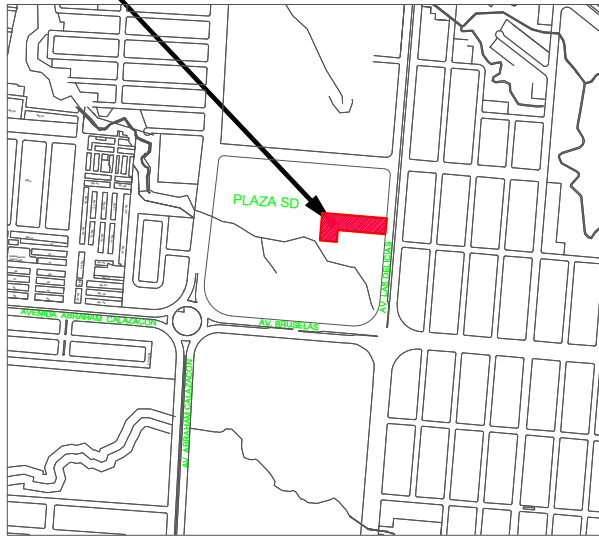

SELLOS MUNICIPALES: