



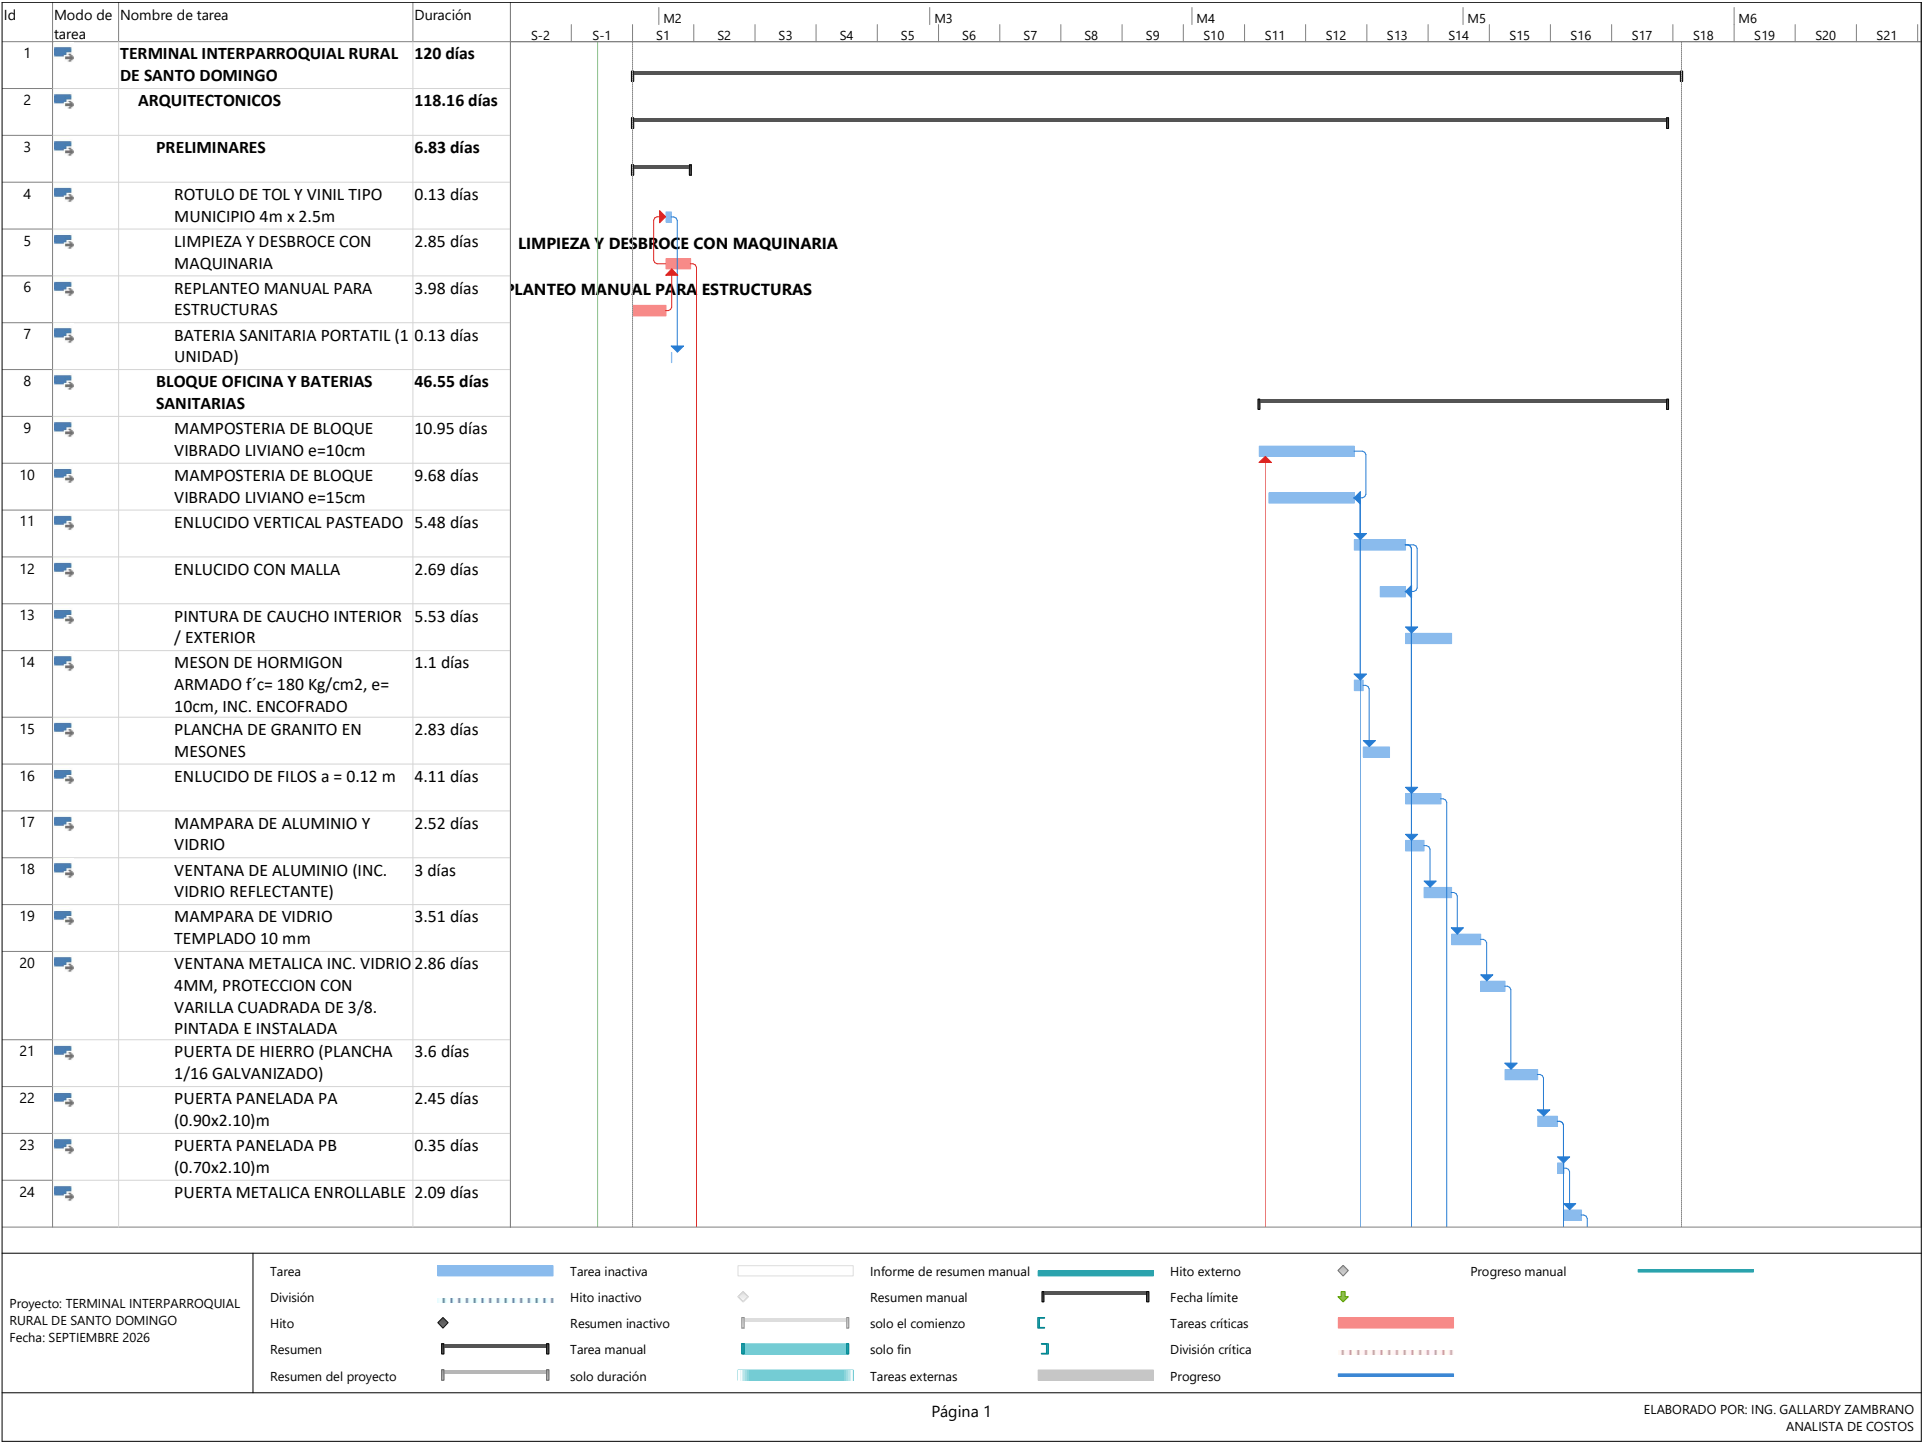

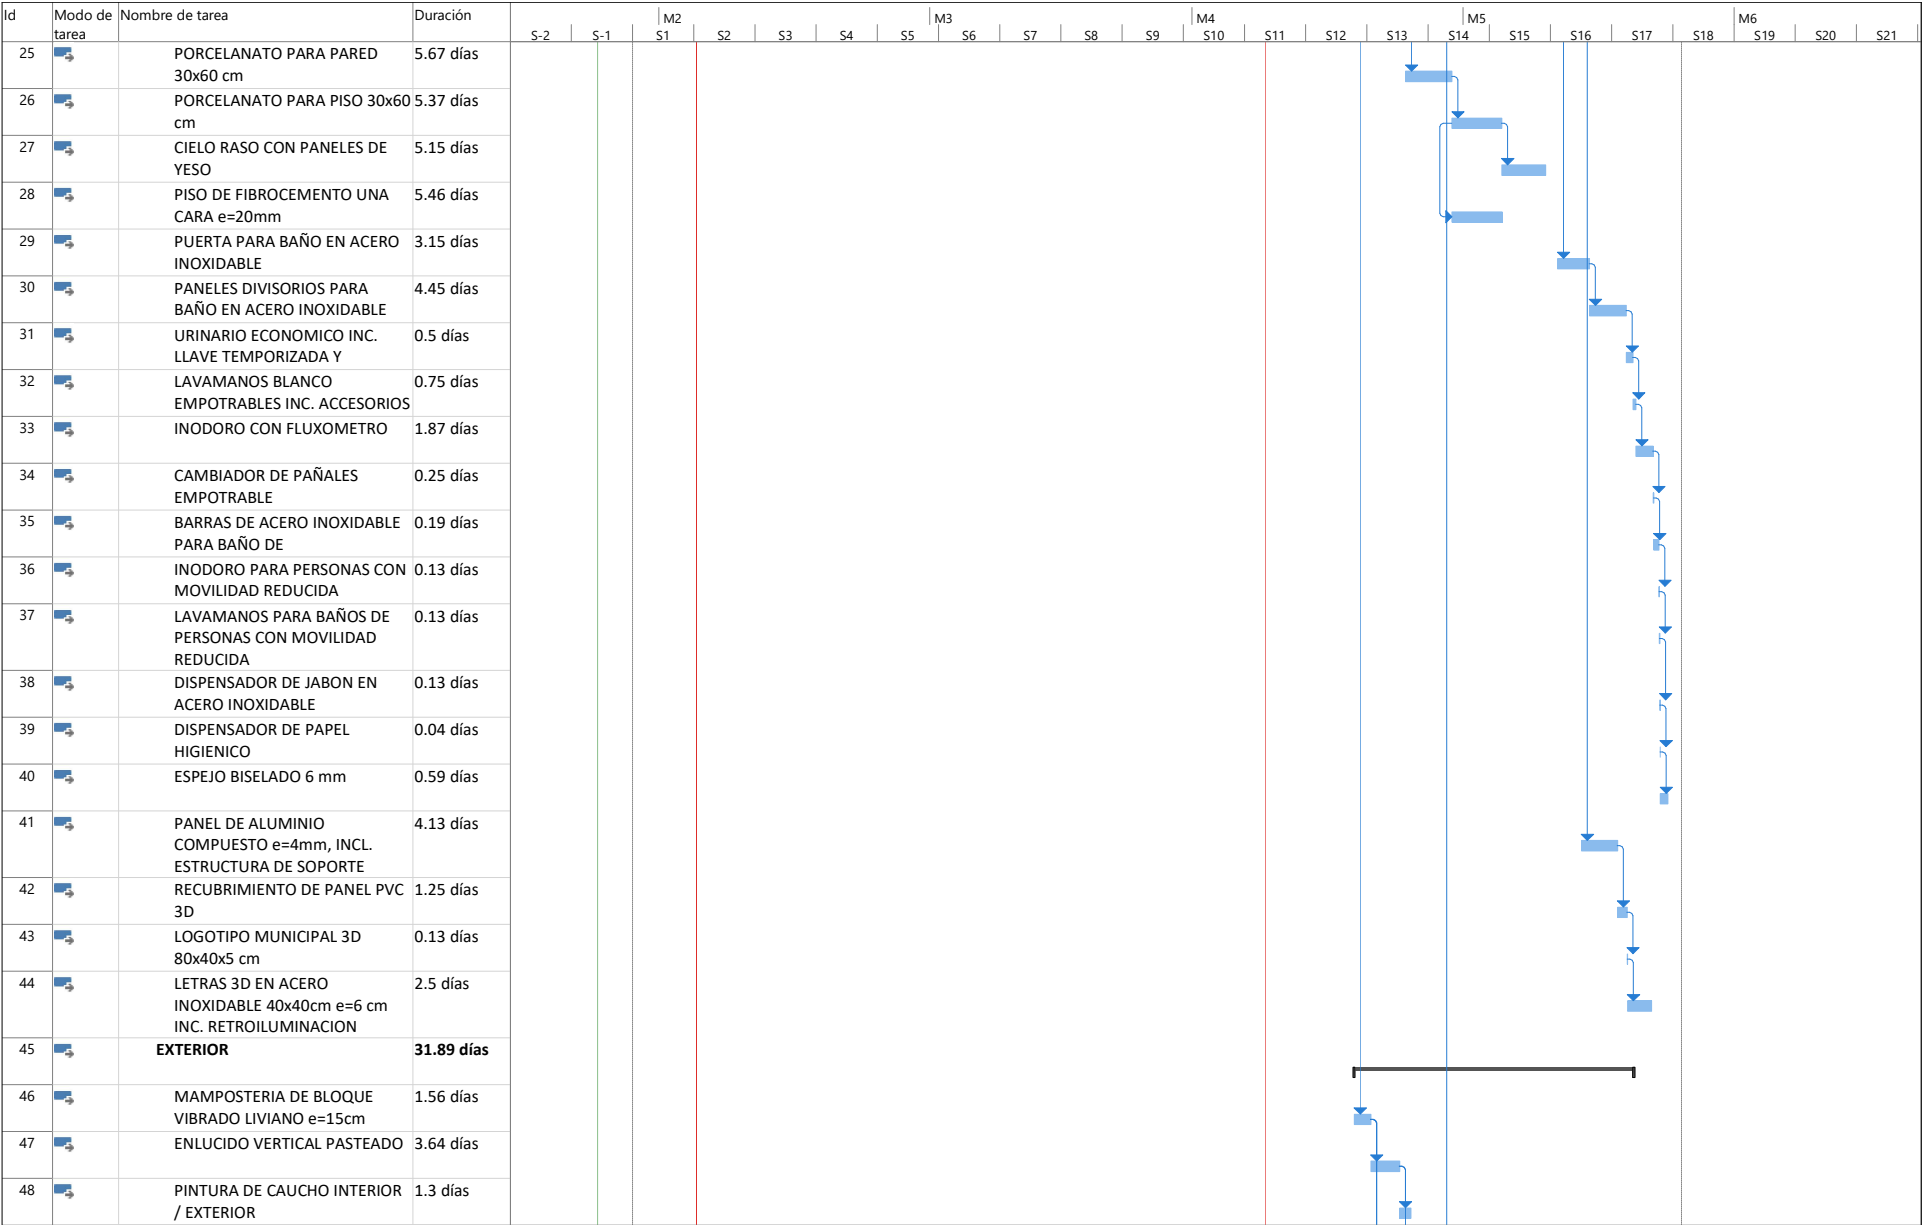

Proyecto: TERMINAL INTERPARROQUIAL RURAL DE SANTO DOMINGO
Fecha: SEPTIEMBRE 2026

Tarea

División

Hito

Resumen

Resumen del proyecto

Tarea inactiva

Hito inactivo

Resumen inactivo

Tarea manual

solo duración

Informe de resumen manual

Resumen manual

solo el comienzo

solo fin

Tareas externas

Hito externo


Fecha límite

Tareas críticas

División crítica

Progreso

Progreso manual

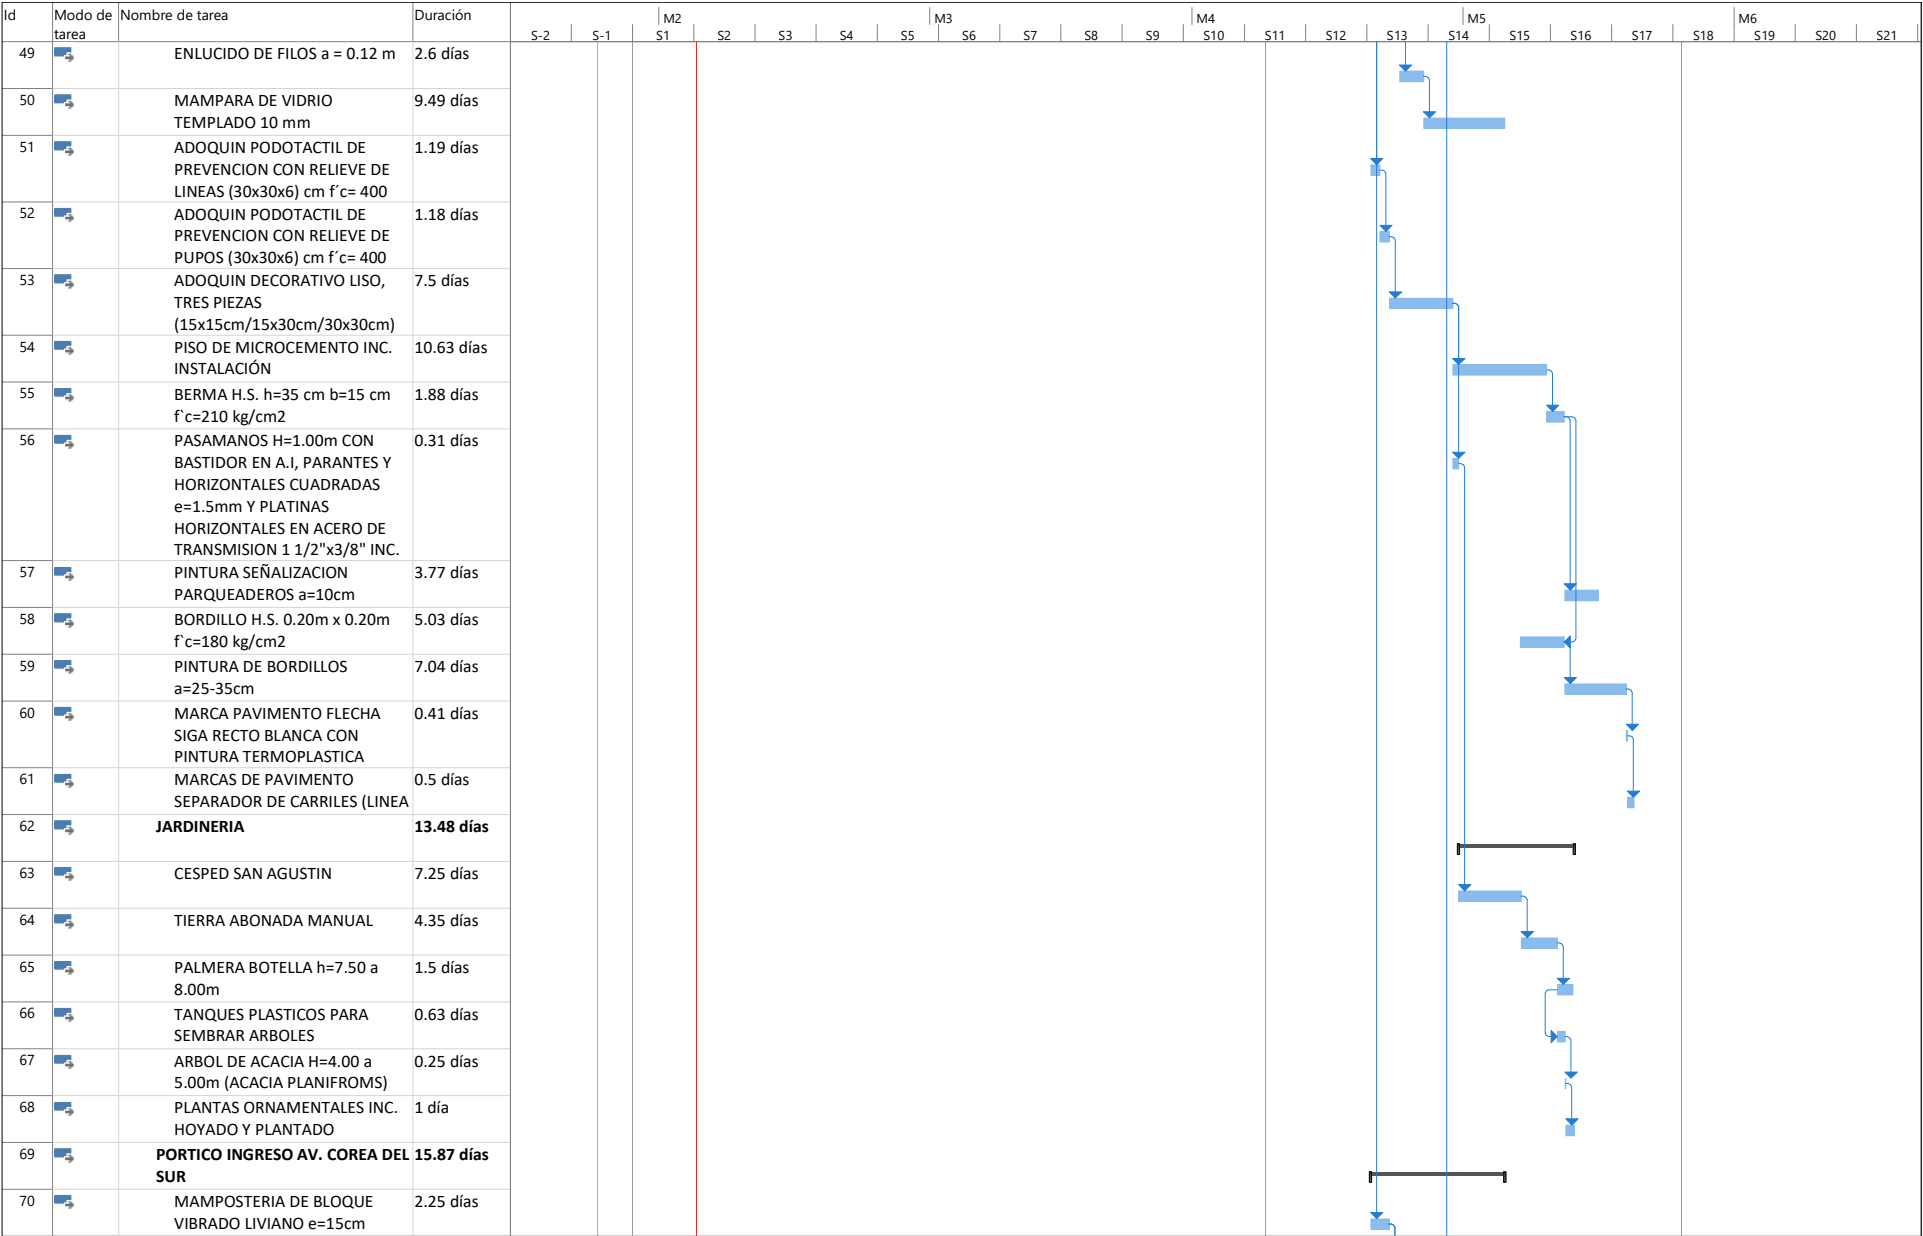

Proyecto: TERMINAL INTERPARROQUIAL
RURAL DE SANTO DOMINGO
Fecha: SEPTIEMBRE 2026

Tarea

División

Hito

Resumen

Resumen del proyecto

.....

◆

—————

—————

Tarea inactiva

Hito inactivo

Resumen inactivo

Tarea manual

solo duración

◆

—————

—————

—————

Informe de resumen manual

Resumen manual

solo el comienzo

solo fin

Tareas externas

—————

—————

—————

—————

Hito externo

Fecha límite

Tareas críticas

División crítica

Progreso

◆

↓

—————


.....

—————

Progreso manual

Página 3

ELABORADO POR: ING. GALLARDY ZAMBRANO
ANALISTA DE COSTOS

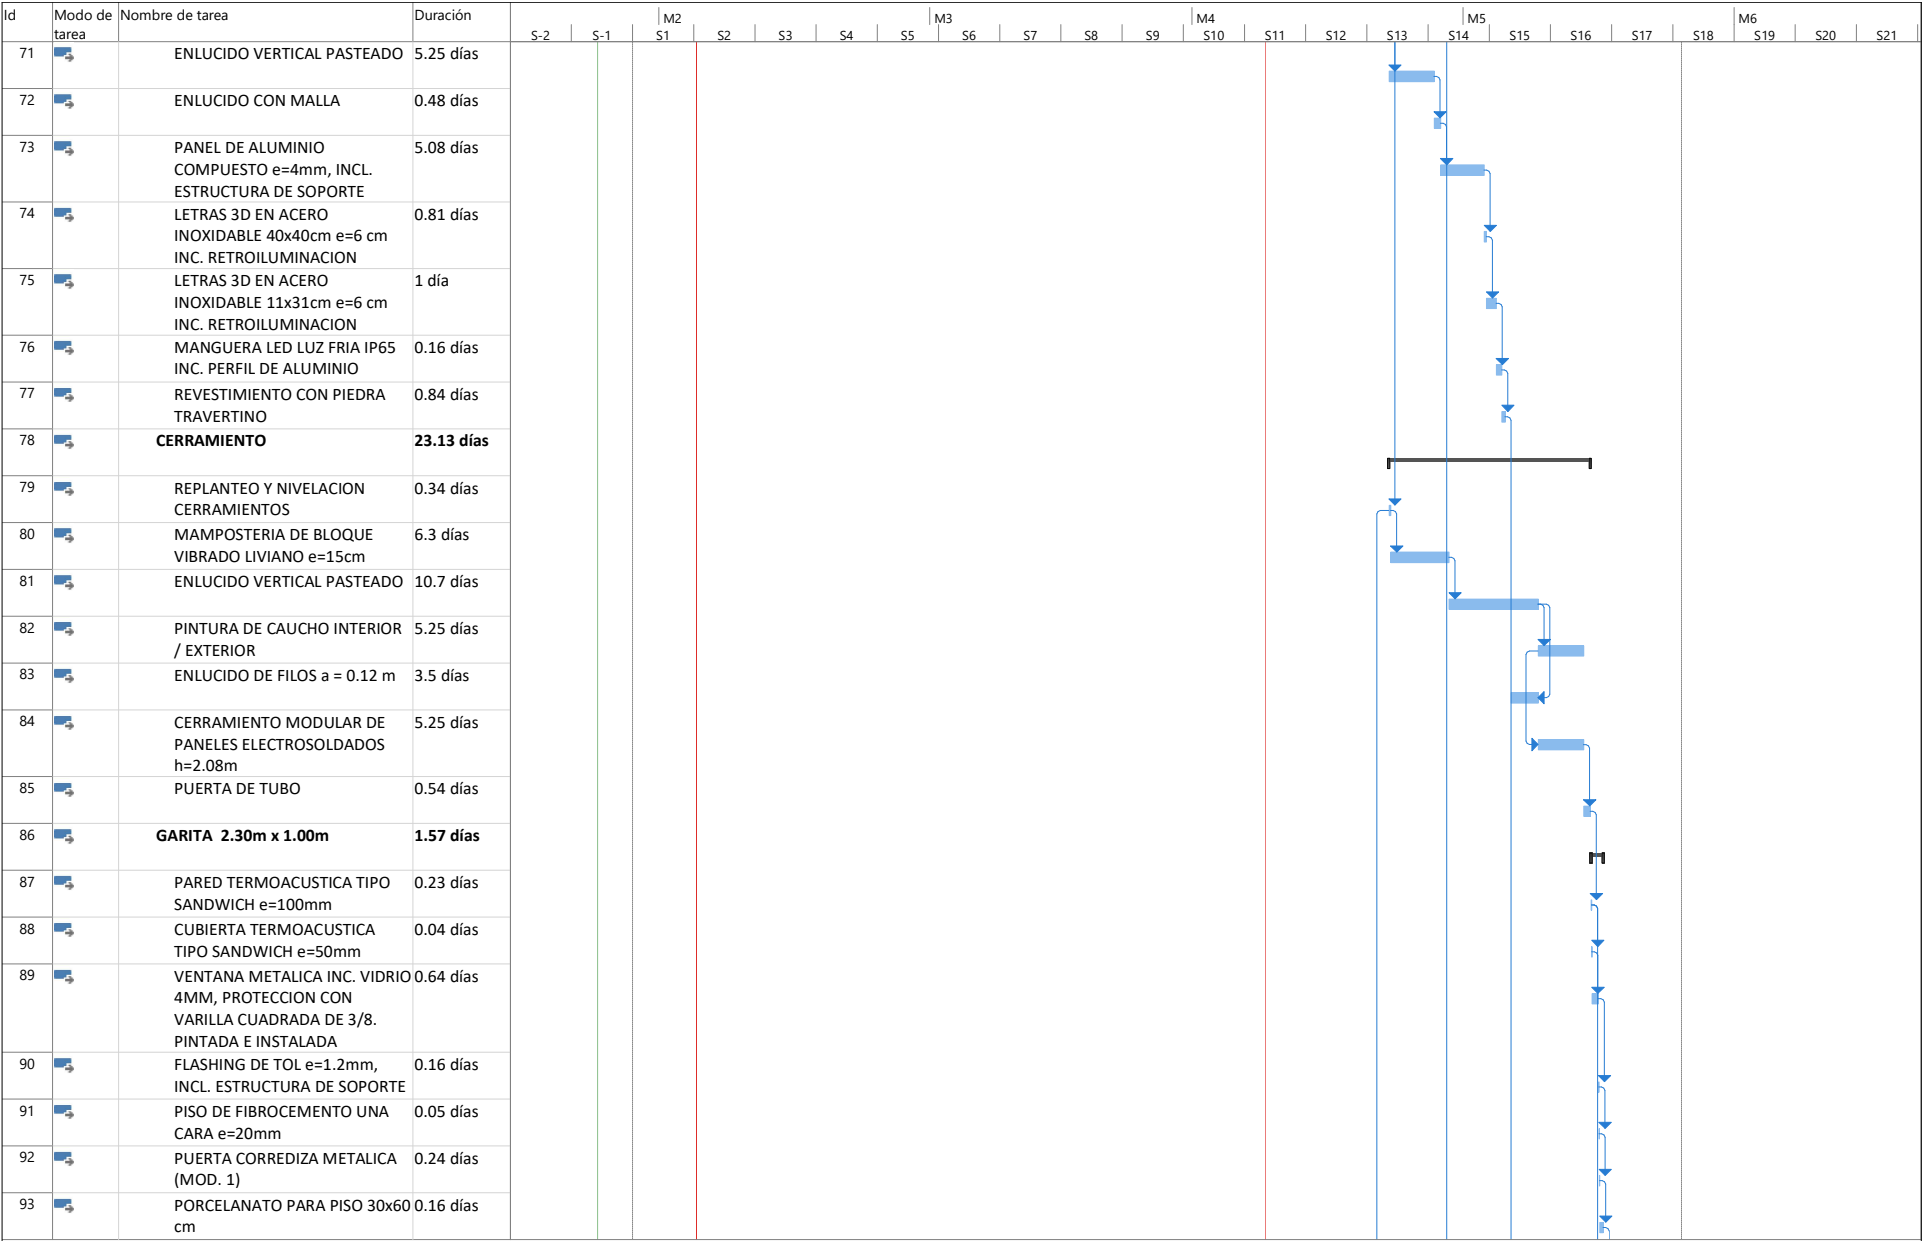

Proyecto: TERMINAL INTERPARROQUIAL
RURAL DE SANTO DOMINGO
Fecha: SEPTIEMBRE 2026

Tarea

División

Hito

Resumen

Resumen del proyecto

Tarea inactiva

Hito inactivo

Resumen inactivo

Tarea manual

solo duración

Informe de resumen manual

Resumen manual

solo el comienzo

solo fin

Tareas externas

Hito externo


Fecha límite


Tareas críticas

División crítica

Progreso


Progreso manual

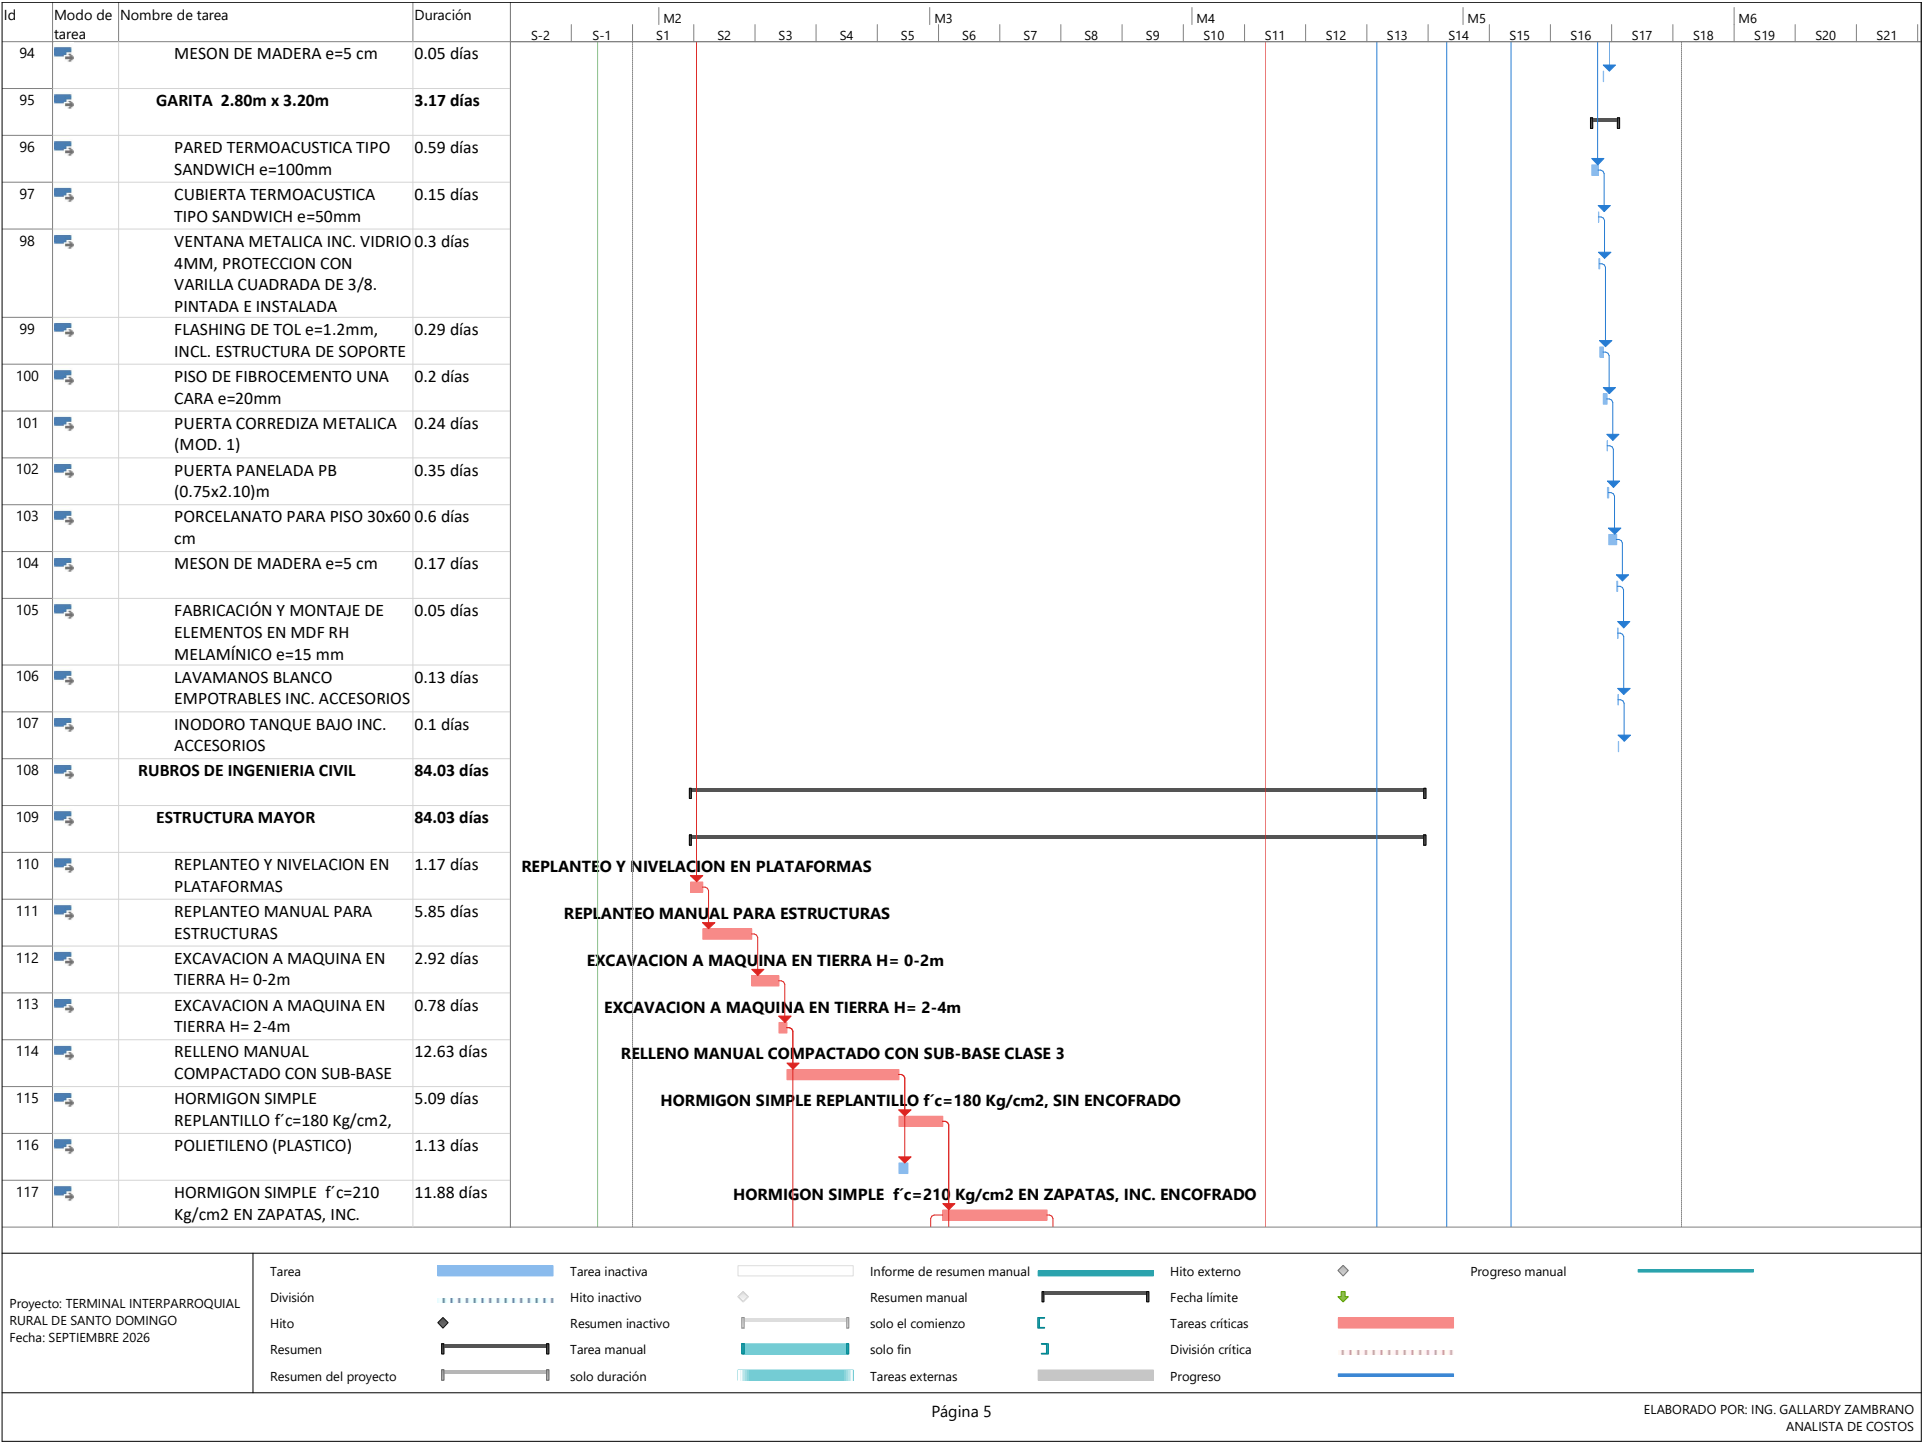

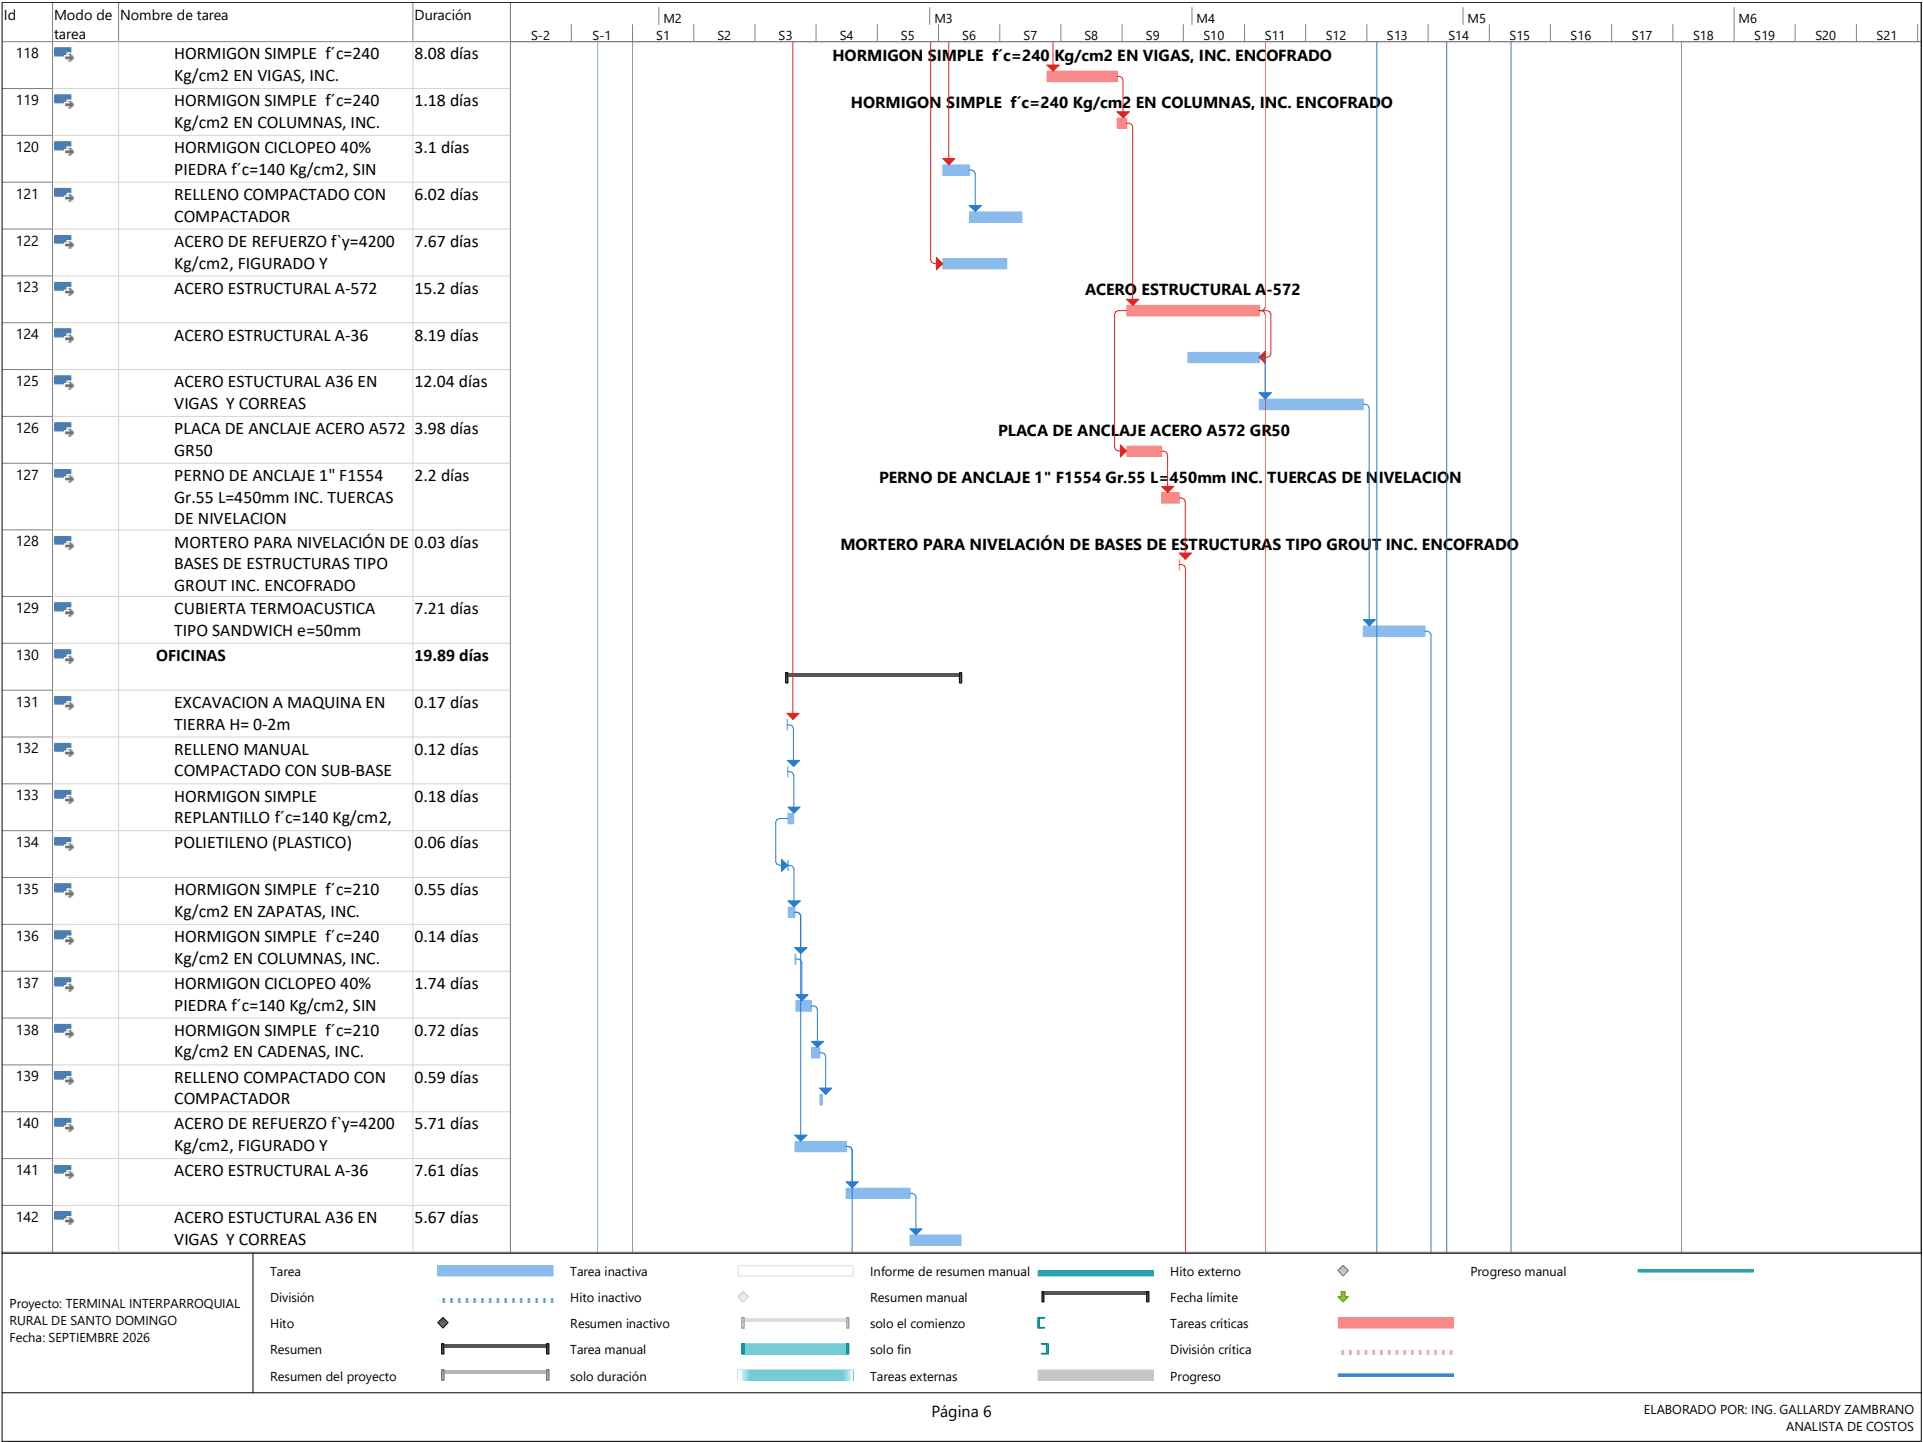

Id	Modo de tarea	Nombre de tarea	Duración	Duración	
				S-2	S-1	M2	S1	S2	S3	S4	S5	M3	S6	S7	S8	S9	M4	S10	S11	S12	S13	M5	S14	S15	S16	S17	S18	M6	S19	S20	S21	
143		PLACA DE ACERO	2.15 días	

Proyecto: TERMINAL INTERPARROQUIAL RURAL DE SANTO DOMINGO Fecha: SEPTIEMBRE 2026	Tarea		Tarea inactiva		Informe de resumen manual		Hito externo		Progreso manual	
	División		Hito inactivo		Resumen manual		Fecha límite			
	Hito		Resumen inactivo		solo el comienzo		Tareas críticas			
	Resumen		Tarea manual		solo fin		División crítica			
	Resumen del proyecto		solo duración		Tareas externas		Progreso			

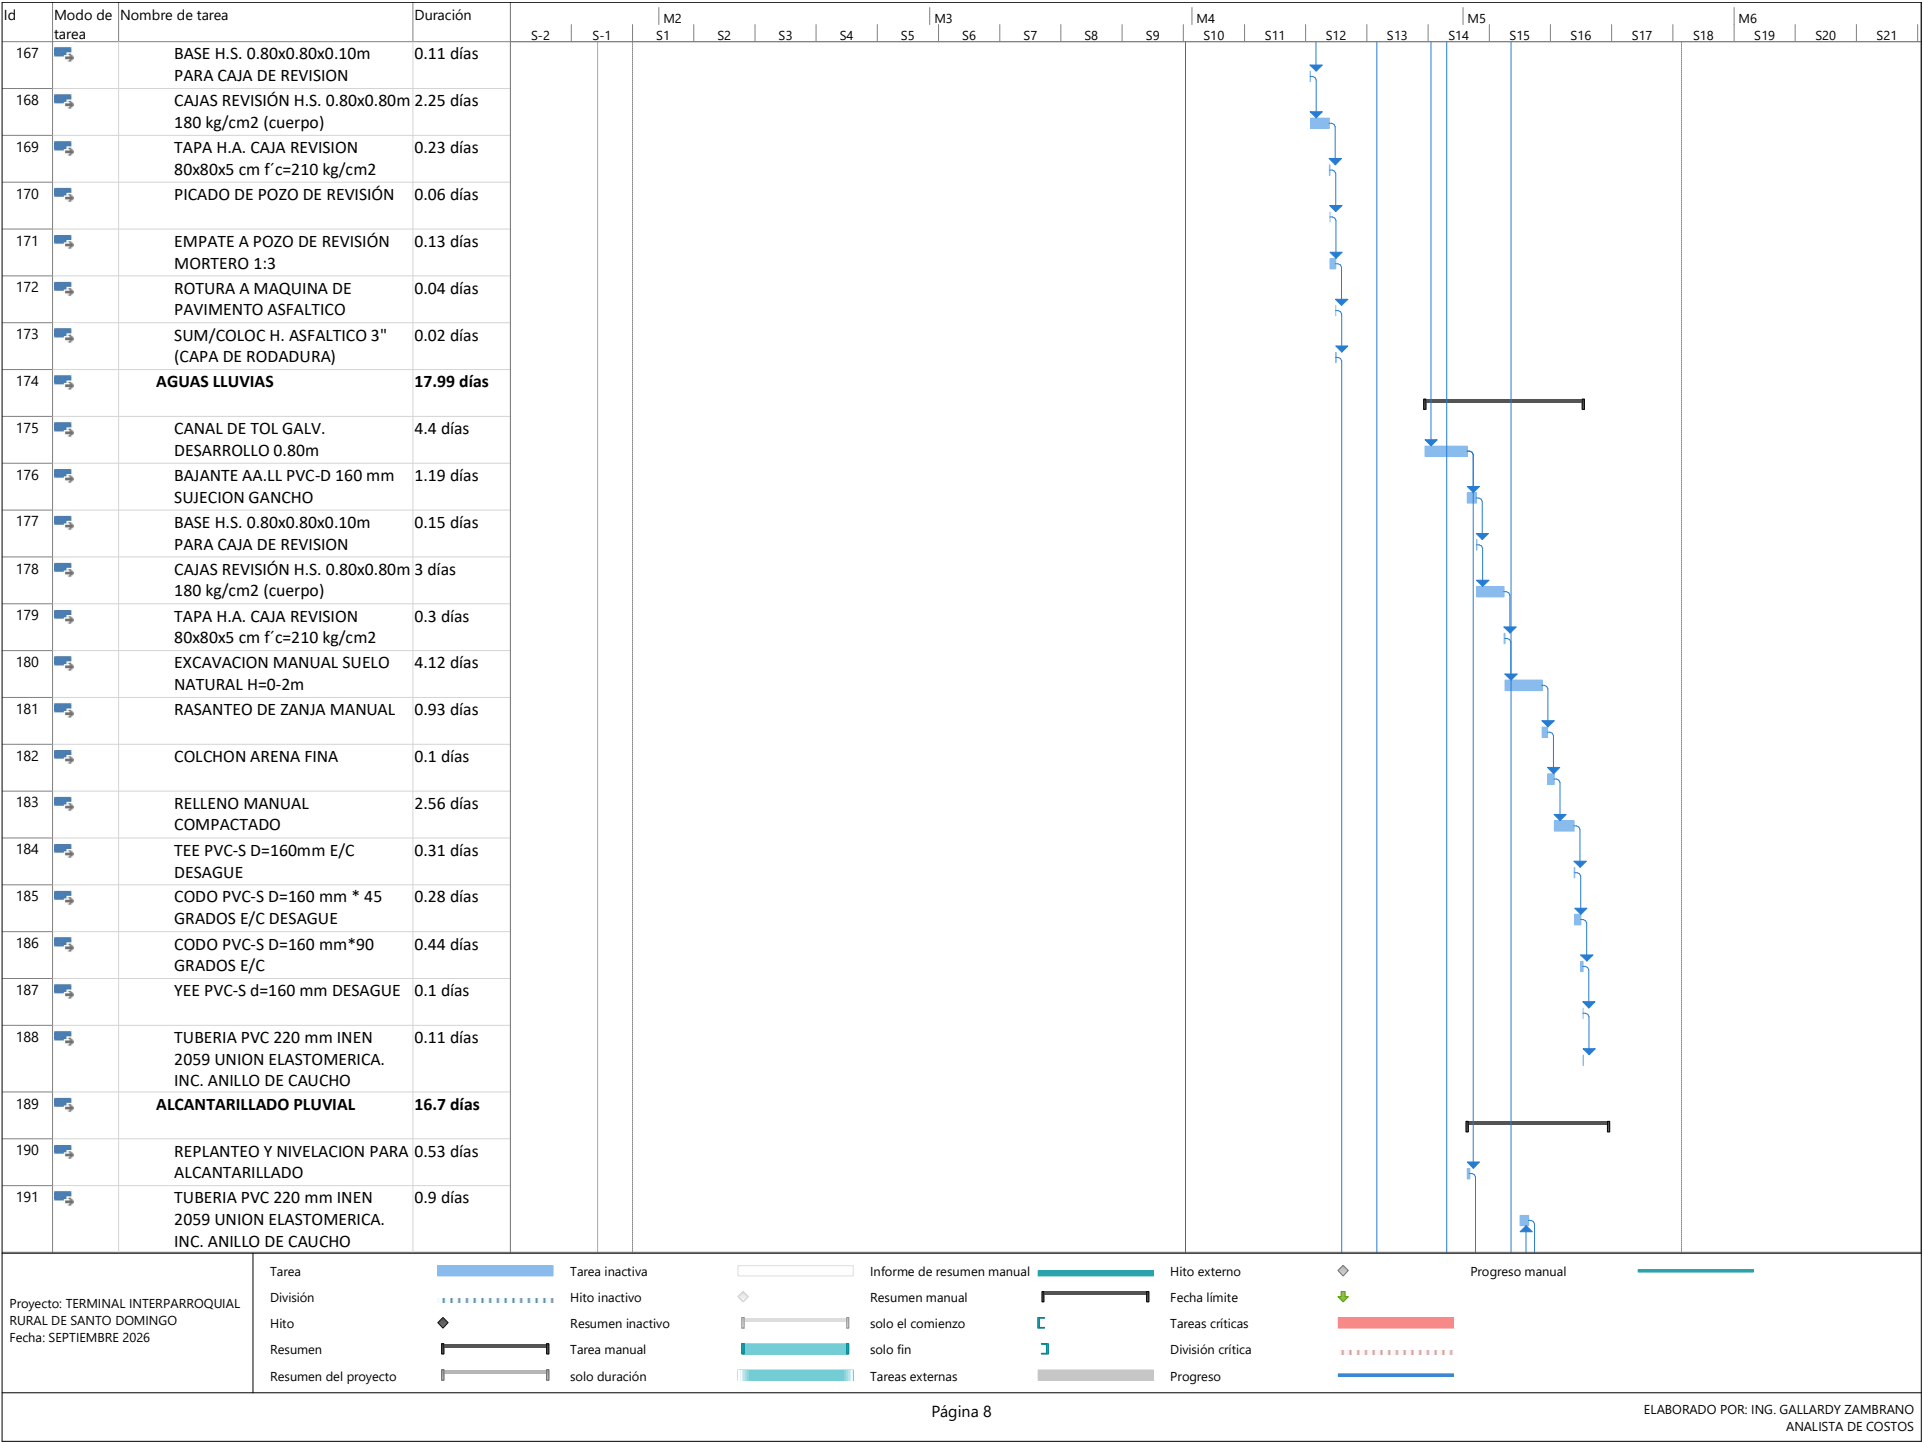


Página 8

ELABORADO POR: ING. GALLARDY ZAMBRANO ANALISTA DE COSTOS

Id	Modo de tarea	Nombre de tarea	Duración	M2																				M3				M4				M5				M6			
				S-2	S-1	S1	S2	S3	S4	S5	S6	S7	S8	S9	S10	S11	S12	S13	S14	S15	S16	S17	S18	S19	S20	S21													
192		TUBERÍA PVC 280 mm INEN 2059 UNION ELASTOMÉRICA. INC. ANILLO DE CAUCHO	0.75 días																																				
193		TUBERÍA PVC 335 mm INEN 2059 UNION ELASTOMÉRICA INC. ANILLO DE CAUCHO	0.38 días																																				
194		TUBERÍA PVC 400 mm INEN 2059 UNION ELASTOMÉRICA INC. ANILLO DE CAUCHO	0.42 días																																				
195		TAPA DE HIERRO DUCTIL 600mm BISAGRA CAUTIVA	0.31 días																																				
196		LOSA DE TAPA H.A PARA POZO REVISIÓN d=1.40 m e=0.20m	1.25 días																																				
197		POZOS REV. f' c=210 kg/cm2 H=0-2m d=1m (cuerpo)	2.82 días																																				
198		BASE H.C. POZO REVISIÓN d=1.50 m e=0.30m 210 kg/cm2	1.25 días																																				
199		REJILLA H. DUCTIL 360x450mm CON BISAGRA	1.25 días																																				
200		SUMIDERO STANDAR 60 cm SALIDA 20 cm INC. SIFON	1.25 días																																				
201		EXCAVACION A MAQUINA EN TIERRA H= 0-2m	1.34 días																																				
202		EXCAVACION MANUAL SUELO NATURAL H=0-2m	0.71 días																																				
203		RASANTEO DE ZANJA MANUAL	3.21 días																																				
204		COLCHON ARENA FINA	0.33 días																																				
205		DESALOJO MECANICO VOLQUETA TIERRA/ESCOMBROS	0.28 días																																				
206		RELLENO COMPACTADO CON COMPACTADOR	4.28 días																																				
207		PICADO DE POZO DE REVISIÓN	0.88 días																																				
208		EMPATE A POZO DE REVISIÓN MORTERO 1:3	1.75 días																																				
209		AGUA POTABLE	9.14 días																																				
210		PUNTO PVC-P ROSCABLE 1/2" AGUA	1.09 días																																				
211		PUNTO PVC-P ROSCABLE 3/4" AGUA	0.75 días																																				
212		PUNTO PVC-P ROSCABLE 1" AGUA	2.06 días																																				
213		LLAVE DE PASO 1/2"	0.22 días																																				
214		LLAVE DE PASO 1"	0.42 días																																				
215		LLAVE DE PASO 3/4"	0.13 días																																				

Proyecto: TERMINAL INTERPARROQUIAL RURAL DE SANTO DOMINGO Fecha: SEPTIEMBRE 2026	Tarea		Tarea inactiva		Informe de resumen manual		Hito externo		Progreso manual	
	División		Hito inactivo		Resumen manual		Fecha límite			
	Hito		Resumen inactivo		solo el comienzo		Tareas críticas			
	Resumen		Tarea manual		solo fin		División crítica			
	Resumen del proyecto		solo duración		Tareas externas		Progreso			

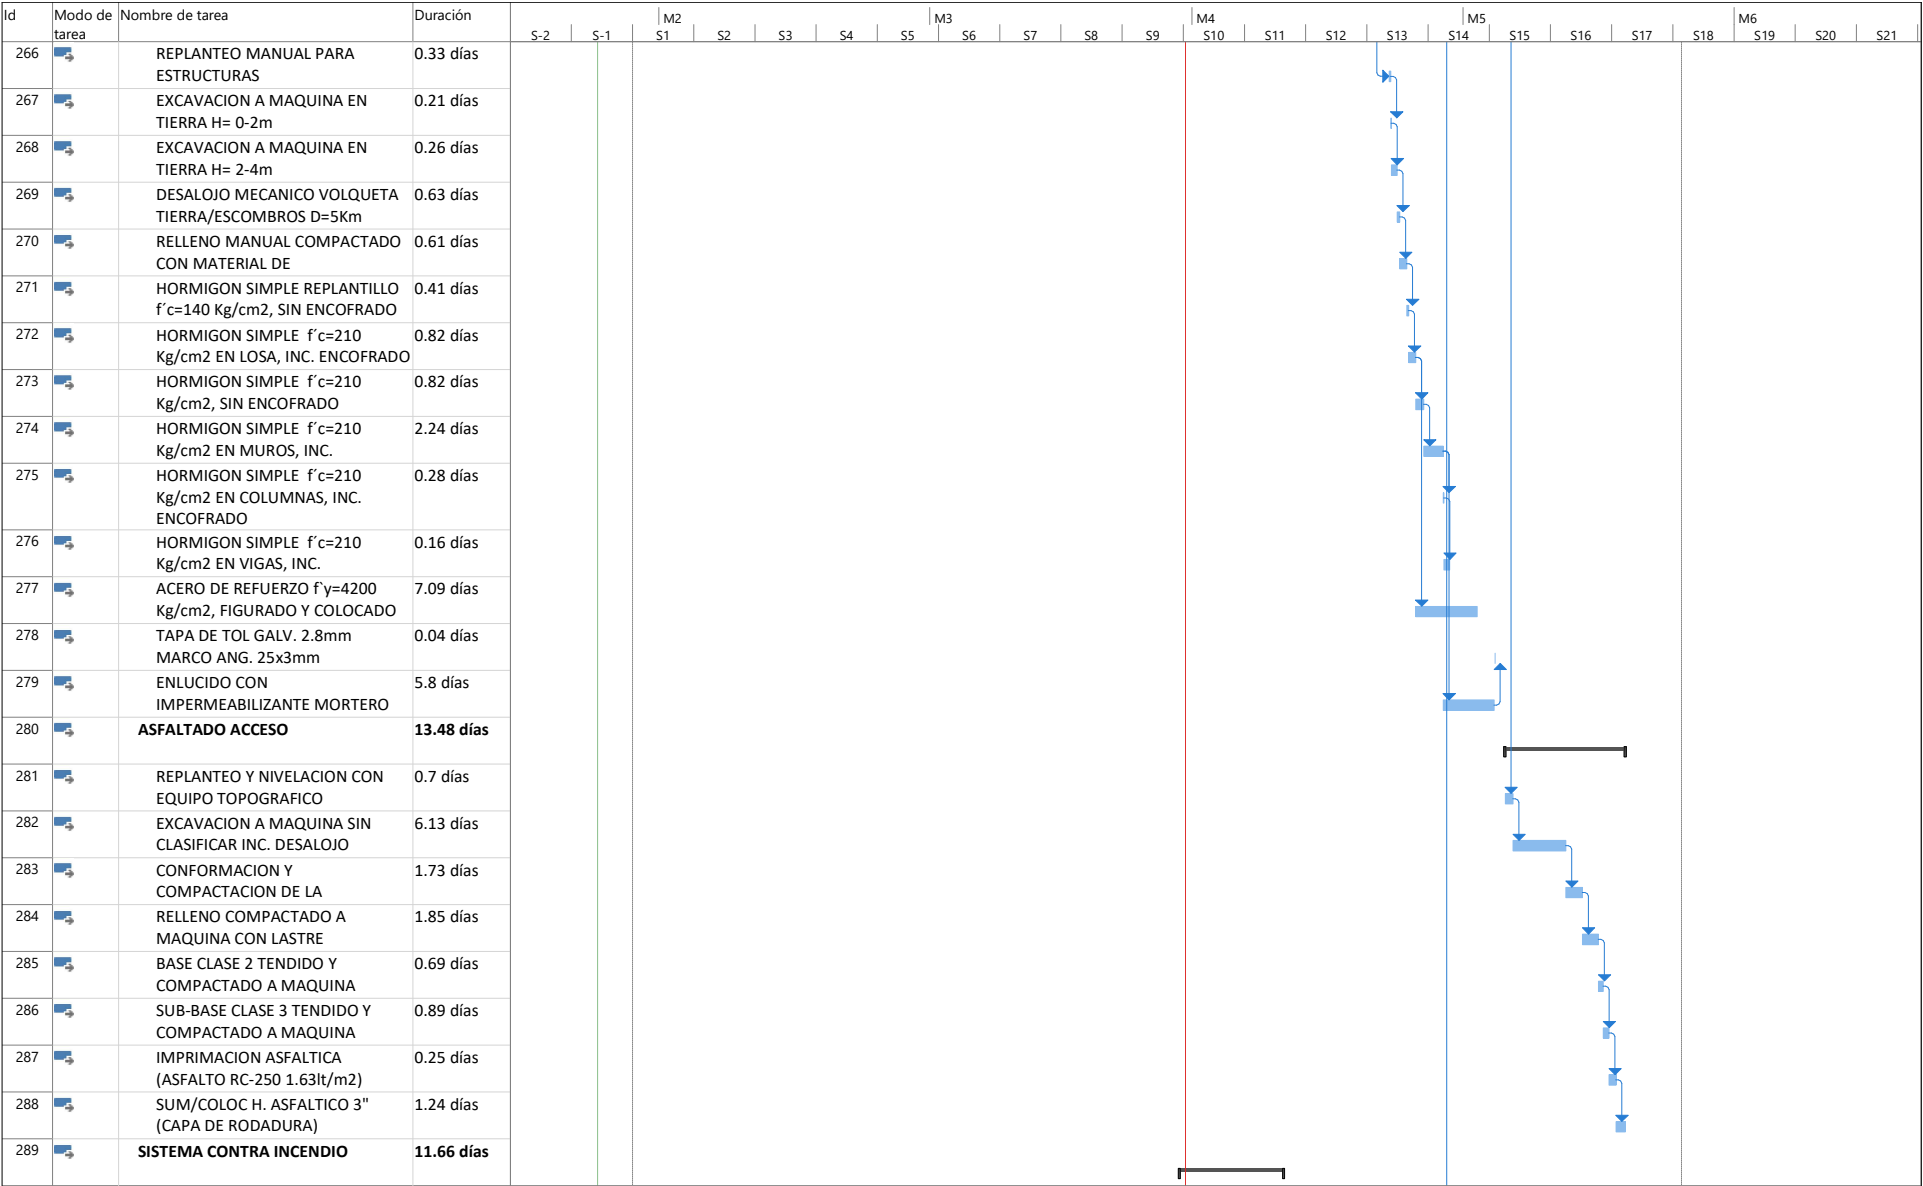

Proyecto: TERMINAL INTERPARROQUIAL RURAL DE SANTO DOMINGO
Fecha: SEPTIEMBRE 2026

Tarea

División

Hito

Resumen

Resumen del proyecto

.....

◆

▬

▬

Tarea inactiva

Hito inactivo

Resumen inactivo

Tarea manual

solo duración

◆

▬

▬

▬

Informe de resumen manual

Resumen manual

solo el comienzo

solo fin

Tareas externas

▬

▬

▬

▬

Hito externo

Fecha límite

Tareas críticas

División crítica

Progreso

◆


↓

▬

.....

▬

Progreso manual

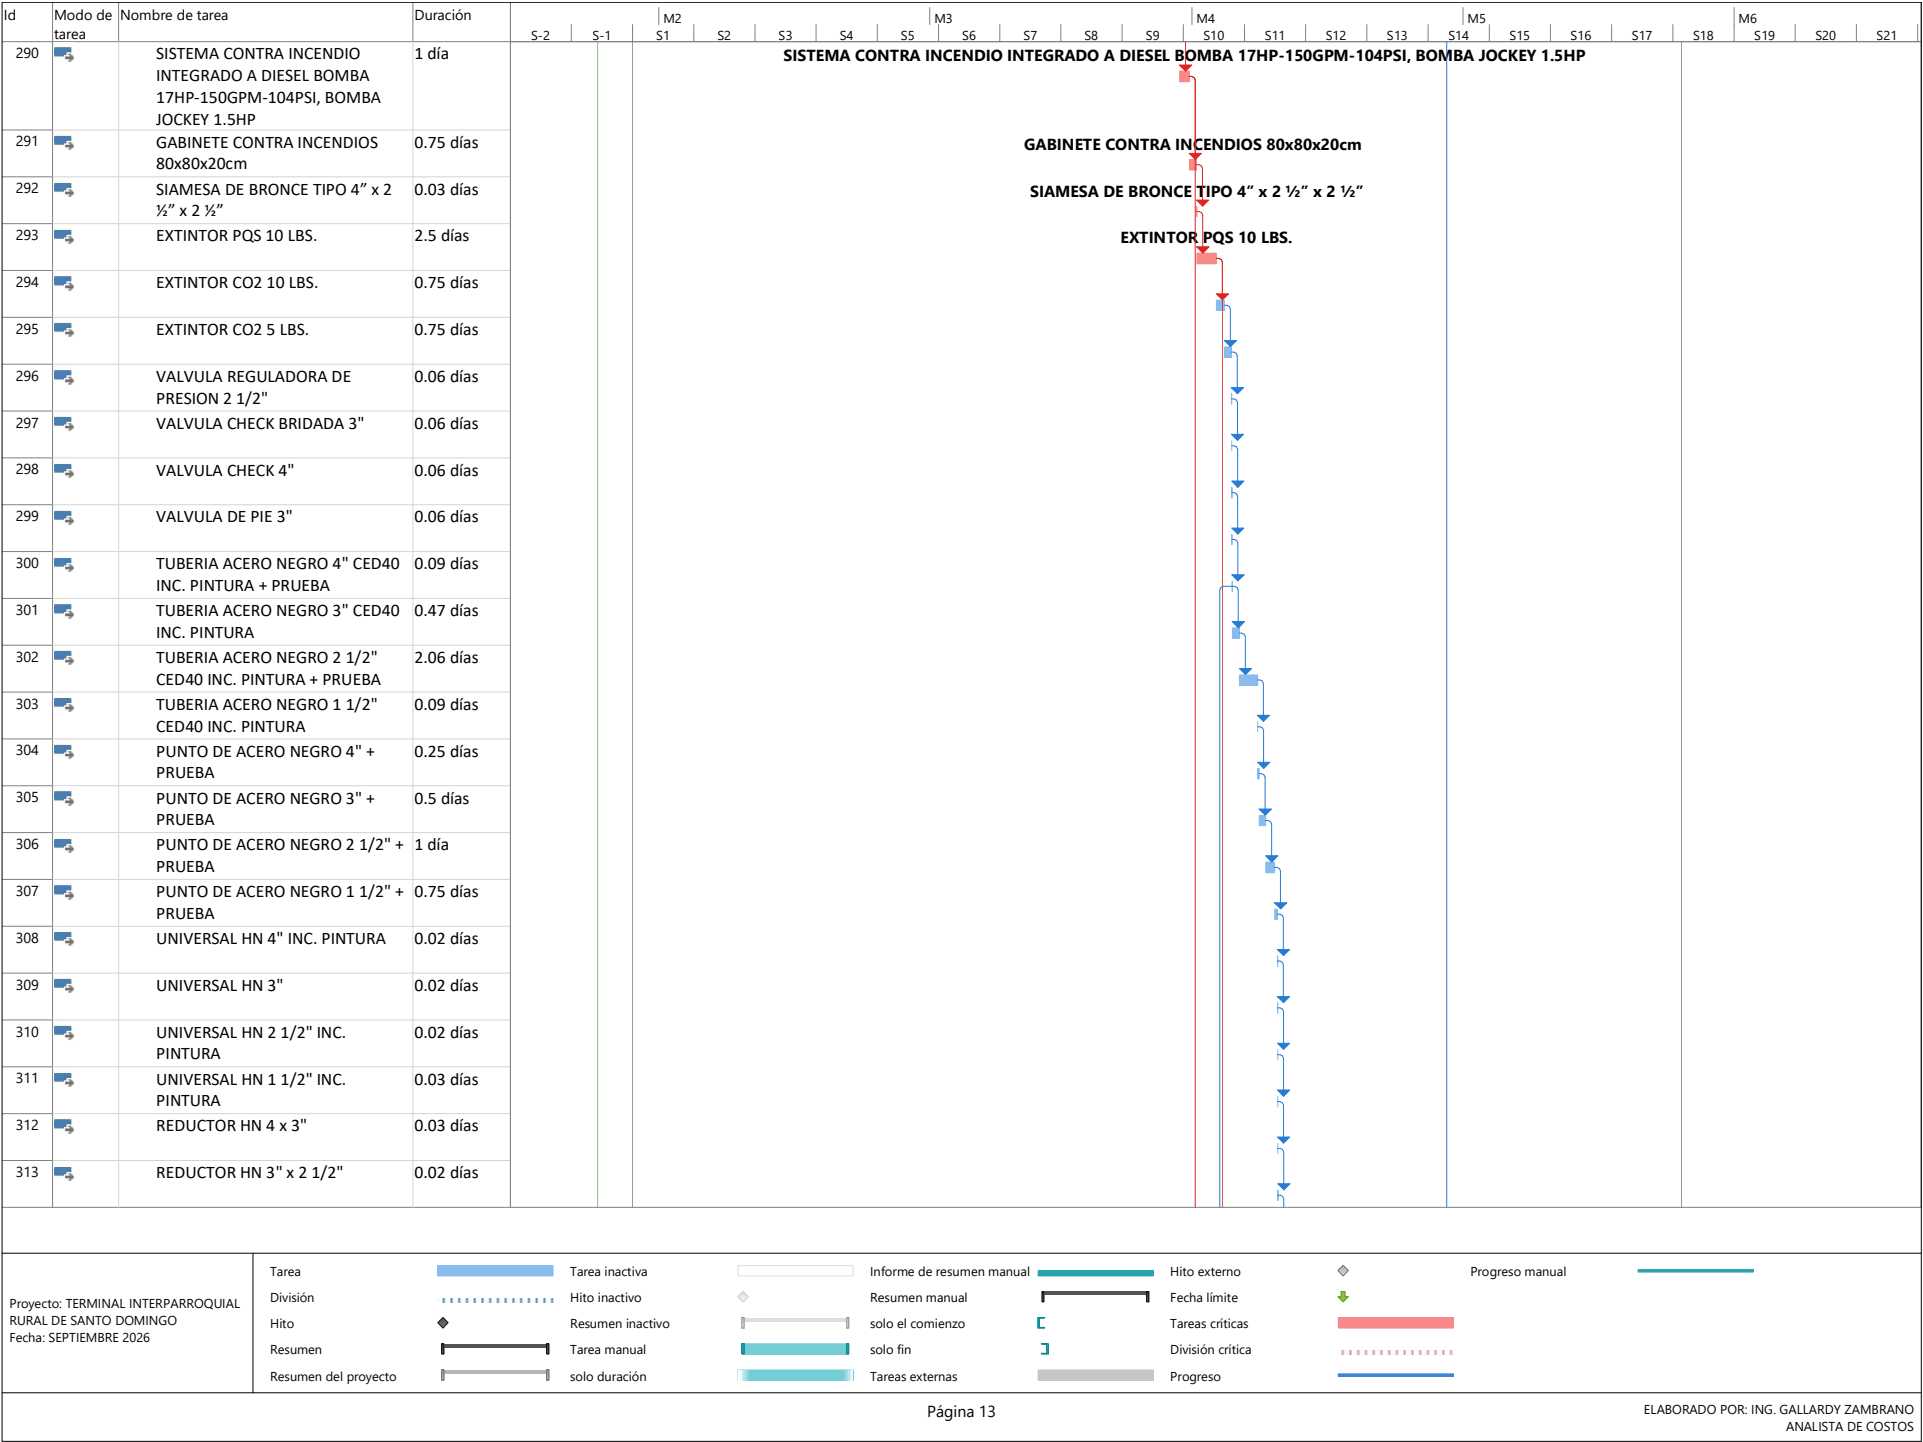

Id	Modo de tarea	Nombre de tarea	Duración	S-2	S-1	M2	S2	S3	S4	S5	M3	S6	S7	S8	S9	M4	S10	S11	S12	S13	M5	S14	S15	S16	S17	S18	M6	S19	S20	S21	
314		REDUCTOR HN 2 1/2" x 1 1/2" INC. PINTURA	0.03 días																												
315		TEE HN 4" INC. PINTURA	0.01 días																												
316		TEE HN 2 1/2" INC. PINTURA	0.03 días																												
317		TEE HN 3"	0.01 días																												
318		TEE HN 1 1/2" INC. PINTURA	0.03 días																												
319		CODO HN 90°x4" INC. PINTURA	0.01 días																												
320		CODO HN 90x3"	0.02 días																												
321		CODO HN 90°x2 1/2" INC. PINTURA	0.05 días																												
322		CODO HN 90x1 1/2"	0.03 días																												
323		UNION HN 4"	0.01 días																												
324		UNION HN 3"	0.03 días																												
325		UNION HN 2 1/2"	0.03 días																												
326		ANCLAJES METALICOS (ABRAZADERAS)	0.75 días																												
327		PUNTO DE INCENDIOS	1.33 días																												
328		LETRERO INFORMATIVO EN PVC Y VINIL ADHESIVO FULL COLOR 20x30cm	0.25 días																												
329		PARTE ELECTRICA	50.14 días																												
330		MEDIO VOLTAJE CNEL	11.16 días																												
331		FUSIBLE TIPO BOTELLA 3-5A GABINETE DE SECCIONAMIENTO	0.04 días																												
332		BUSHING INSERT FED 15KV-200AMP	0.19 días																												
333		CONECTOR TIPO CODO 15KV 200A	0.19 días																												
334		PUNTA INTERNA MT 13.8 KV	2.25 días																												
335		RED SUBTERRANEA MT 3#2 CABLE APANTALLADO 15KV	0.06 días																												
336		TENDIDO DE CONDUCTOR Cu DESNUDO #2	1.41 días																												
337		DERROCAMIENTO DE CAJAS DE REVISION H.S.	0.09 días																												
338		POZO DE REVISION ELECTRICO H.A TIPO C MV-BV-AP 1.20x1.20x1.20 m CON TAPA H.D	0.25 días																												
Proyecto: TERMINAL INTERPARROQUIAL RURAL DE SANTO DOMINGO Fecha: SEPTIEMBRE 2026		Tarea		Tarea inactiva		Informe de resumen manual		Hito externo		Progreso manual																					
		División		Hito inactivo		Resumen manual		Fecha límite																							
		Hito		Resumen inactivo		solo el comienzo		Tareas críticas																							
		Resumen		Tarea manual		solo fin		División crítica																							
		Resumen del proyecto		solo duración		Tareas externas		Progreso																							
PÁGINA 14																															
ELABORADO POR: ING. GALLARDY ZAMBRANO ANALISTA DE COSTOS																															

Id	Modo de tarea	Nombre de tarea	Duración	S-2		S-1	M2		S1	S2	S3	S4	S5	M3		S6	S7	S8	S9	M4		S10	S11	S12	S13	M5		S14	S15	S16	S17	S18	M6		S19	S20	S21
339		POZO DE REVISION ELECTRICO H.A TIPO B MV-BV-AP CON TAPA H.D. 0.90x0.90x0.90 m	0.37 días																																		
340		ROTURA Y REPOSICION ACERA H.S. f'c=180 kg/cm2 e=7cm INC. SUB-BASE 15 cm	0.68 días																																		
341		CONEXION A TIERRA G2-1	0.56 días																																		
342		CANALIZACION MV-BV-AP 1x3 DE 160mm+1x3 DE 110mm+1x54mm CALZADA	2 días																																		
343		CANALIZACION BV-AP-2x3 DE 110mm+1x54mm ACERA	0.3 días																																		
344		MALLA PUESTA A TIERRA G-6	0.25 días																																		
345		TRANSFORMADOR PADMOUNT TRIFASICO 75KVA. INCLUYE SUMINISTRO E INSTALACION	0.38 días																																		
346		BASE H.A. f'c=210 kg/cm2 1.80x1.80x0.30m PARA TRANSFORMADOR PADMOUNTED 75-150 KVA	0.38 días																																		
347		SOPORTE PARA CABLES ELECTRICOS	1.13 días																																		
348		DIGITACION DE POSTES Y ESTRUCTURAS EN ARGIS (INCL. COLOCACION DE PLACAS)	0.63 días																																		
349		BAJO VOLTAJE CNEL	12.1 días																																		
350		POZO DE REVISION ELECTRICO H.A TIPO A MV-BV-AP CON TAPA H.D. 0.60x0.60x0.75 m	0.5 días																																		
351		TENDIDO DE CONDUCTOR 3x1/0+1/0 TTU Cu	0.3 días																																		
352		CANALIZACION BV-AP-2x3 DE 110mm+1x54mm ACERA	0.25 días																																		
353		TABLERO DE MEDIDORES - 12	1 día																																		
354		MOCHETA H.A. 1.40x1.00x0.40m PARA TABLERO	0.25 días																																		
355		PUESTA A TIERRA G3-VARILLAS DE 16mm x 2400 mm	0.75 días																																		
356		SUMINISTRO E INSTALACION MEDIDOR ELECTRICO 3Ø. INC ACCESORIOS	0.13 días																																		
357		GENERADOR TRIFASICO 75KVA - 127/220V	1.98 días																																		
358		BASE H.A. f'c=210 kg/cm2 2.00x2.00x0.30m PARA	0.25 días																																		
359		TABLERO DE TRANSFERENCIA AUTOMATICA PARA GRUPO ELECTROGENO	1 día																																		

Proyecto: TERMINAL INTERPARROQUIAL
RURAL DE SANTO DOMINGO
Fecha: SEPTIEMBRE 2026

Tarea

División

Hito

Resumen

Resumen del proyecto











Tarea inactiva

Hito inactivo

Resumen inactivo

Tarea manual

solo duración











Informe de resumen manual

Resumen manual

solo el comienzo

solo fin

Tareas externas











Hito externo

Fecha límite

Tareas críticas

División crítica

Progreso













Progreso manual

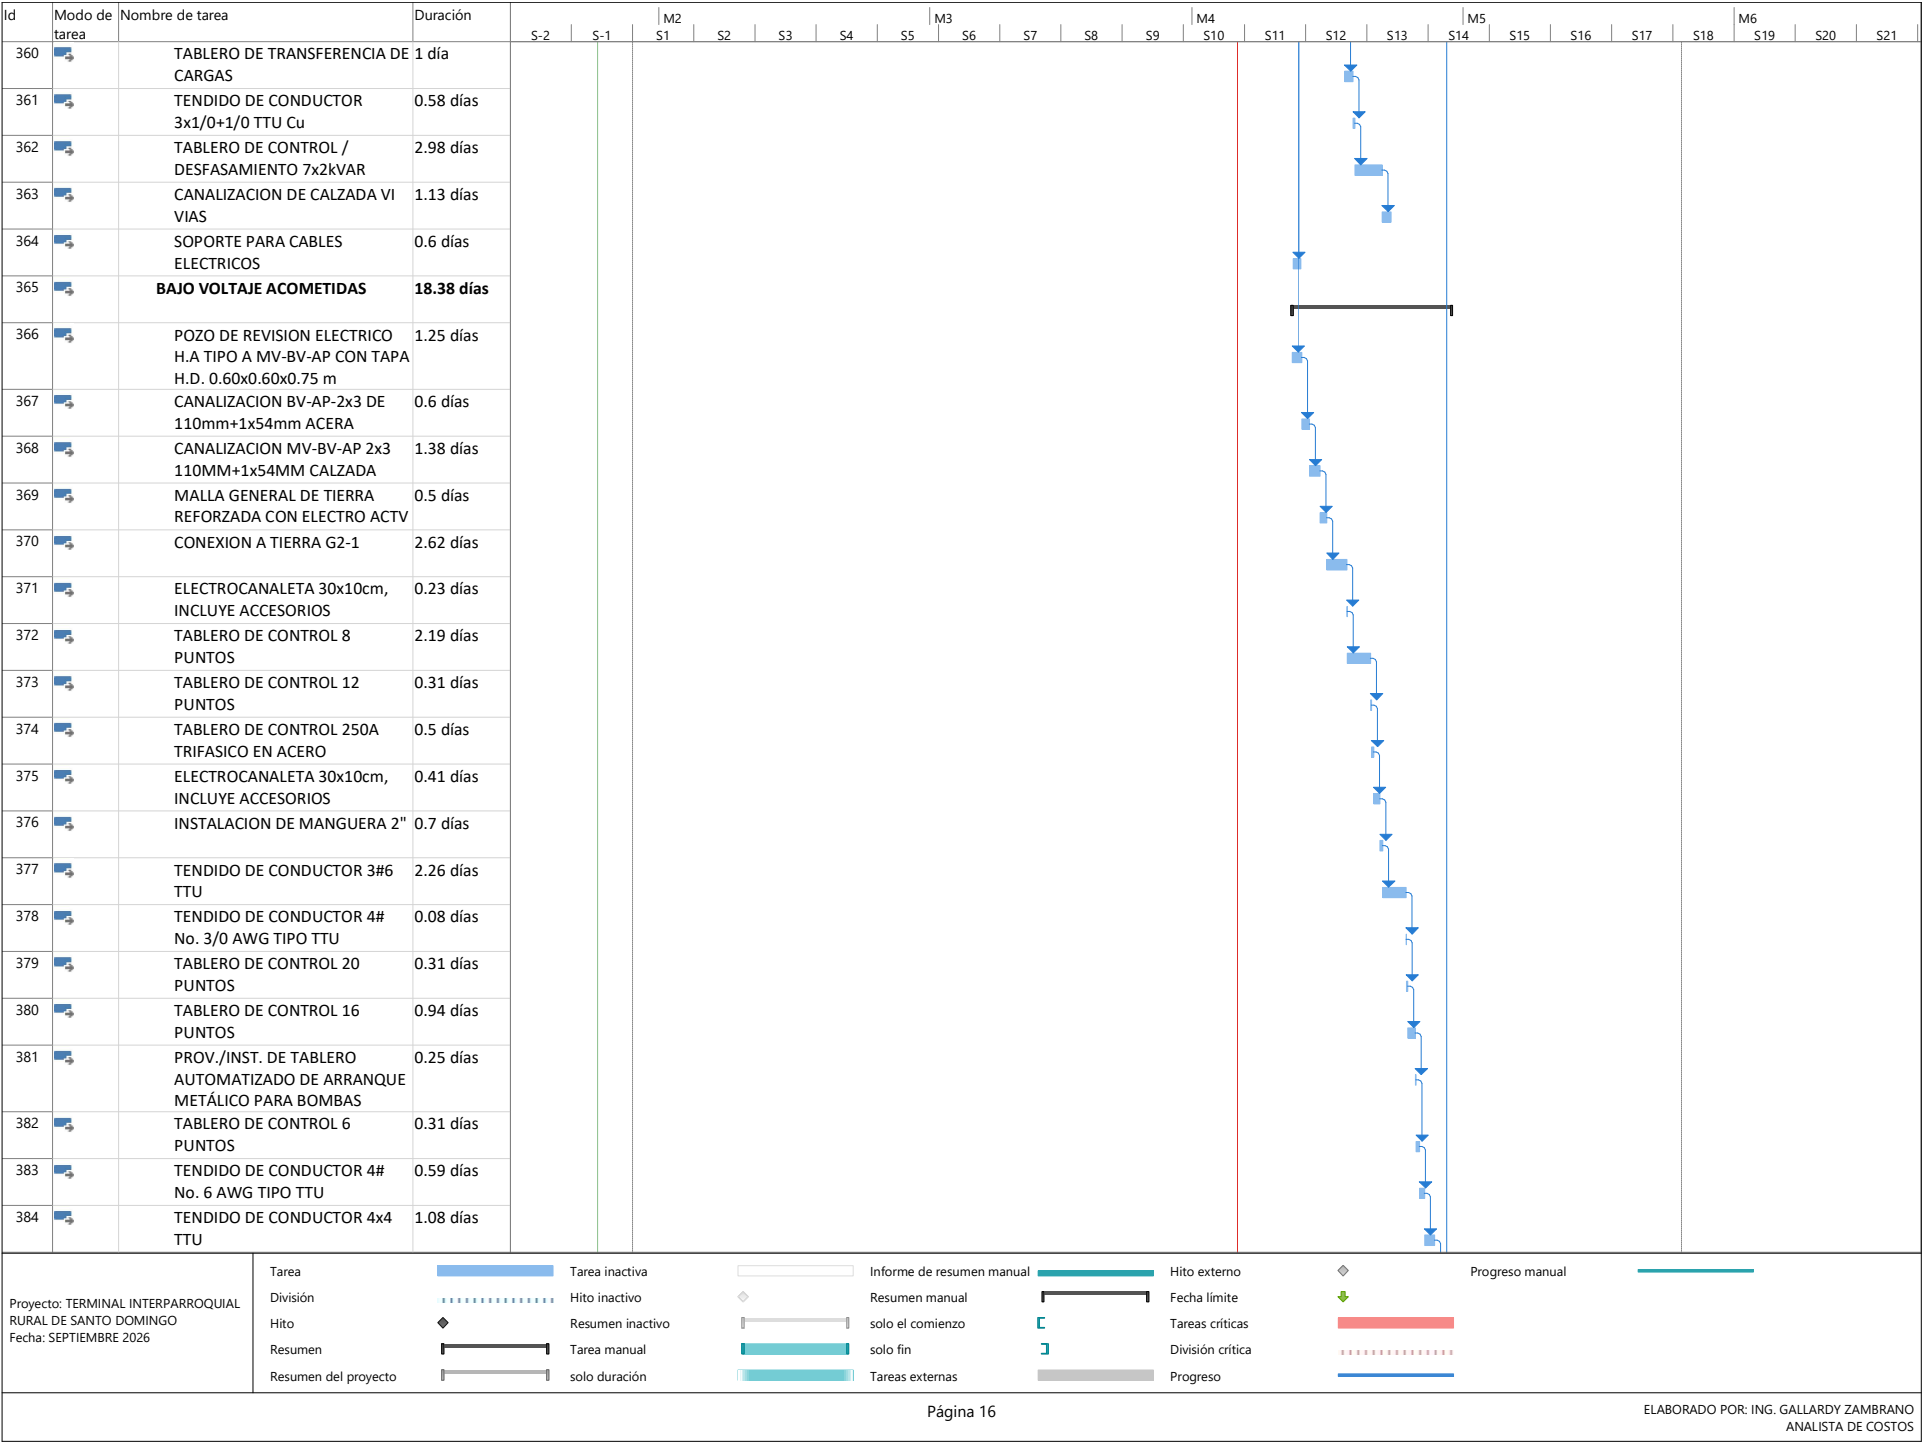


Id	Modo de tarea	Nombre de tarea	Duración	M2					M3					M4					M5					M6				
				S-2	S-1	S1	S2	S3	S4	S5	S6	S7	S8	S9	S10	S11	S12	S13	S14	S15	S16	S17	S18	S19	S20	S21		
385		TENDIDO DE CONDUCTOR 4x2 TTU	0.2 días																									
386		BREAKER 2P-10-50A	0.8 días																									
387		BREAKER 3P-50A	0.05 días																									
388		BREAKER 3P-32A	0.1 días																									
389		BREAKER 3P-63A	0.05 días																									
390		BREAKER 3P-100A	0.05 días																									
391		BREAKER 2P-63A CAJA MOLDEADA	0.44 días																									
392		BREAKER 3P-200A CAJA MOLDEADA	0.05 días																									
393		BREAKER 3P-250A CAJA MOLDEADA	0.13 días																									
394		ILUMINACION EXTERIOR	11.59 días																									
395		CONTROL FOTOELECTRICO TEMPORIZADO	1 día																									
396		CONTACTOR 110V 2.2KW 3HP	0.08 días																									
397		PUNTO ILUMINACION EMT	0.56 días																									
398		CABLE 2# 8 TTU MANGUERA NEGRA 3/4"	1.75 días																									
399		EXCAVACION DE HUECOS PARA ANCLAJES	1.13 días																									
400		SUMINISTRO E INSTALACION DE POSTE METALICO ORNAMENTAL DE 9m CON PINTURA	1.13 días																									
401		BASE DE HORMIGON f'c=210 kg/cm2 0.70x0.70x0.50m PARA POSTE DE LUMINARIA	0.56 días																									
402		SUMINISTRO E INSTALACION DE LUMINARIA AP LED 100W CON BRAZO METALICO 0.6m x 2", 12600LUM 125 LM/W IP66 IK09 4000K VIDRIO TEMPLADO 5MM ESPESOR, 100K HORAS,	1.13 días																									
403		EMPALME ELECTRICO RED ALUMBRADO	3 días																									
404		MANGUERA LED LUZ FRIA IP65 INC. PERFIL DE ALUMINIO	1.25 días																									
405		ILUMINACION INTERNA	10.52 días																									
406		PUNTO ILUMINACION EMT	2.74 días																									
407		LUMINARIA P/TUBO LED SELLADA 2x18W	1.94 días																									

Proyecto: TERMINAL INTERPARROQUIAL RURAL DE SANTO DOMINGO Fecha: SEPTIEMBRE 2026	Tarea		Tarea inactiva		Informe de resumen manual		Hito externo		Progreso manual	
	División		Hito inactivo		Resumen manual		Fecha límite			
	Hito		Resumen inactivo		solo el comienzo		Tareas críticas			
	Resumen		Tarea manual		solo fin		División crítica			
	Resumen del proyecto		Tarea duración		Tareas externas		Progreso			

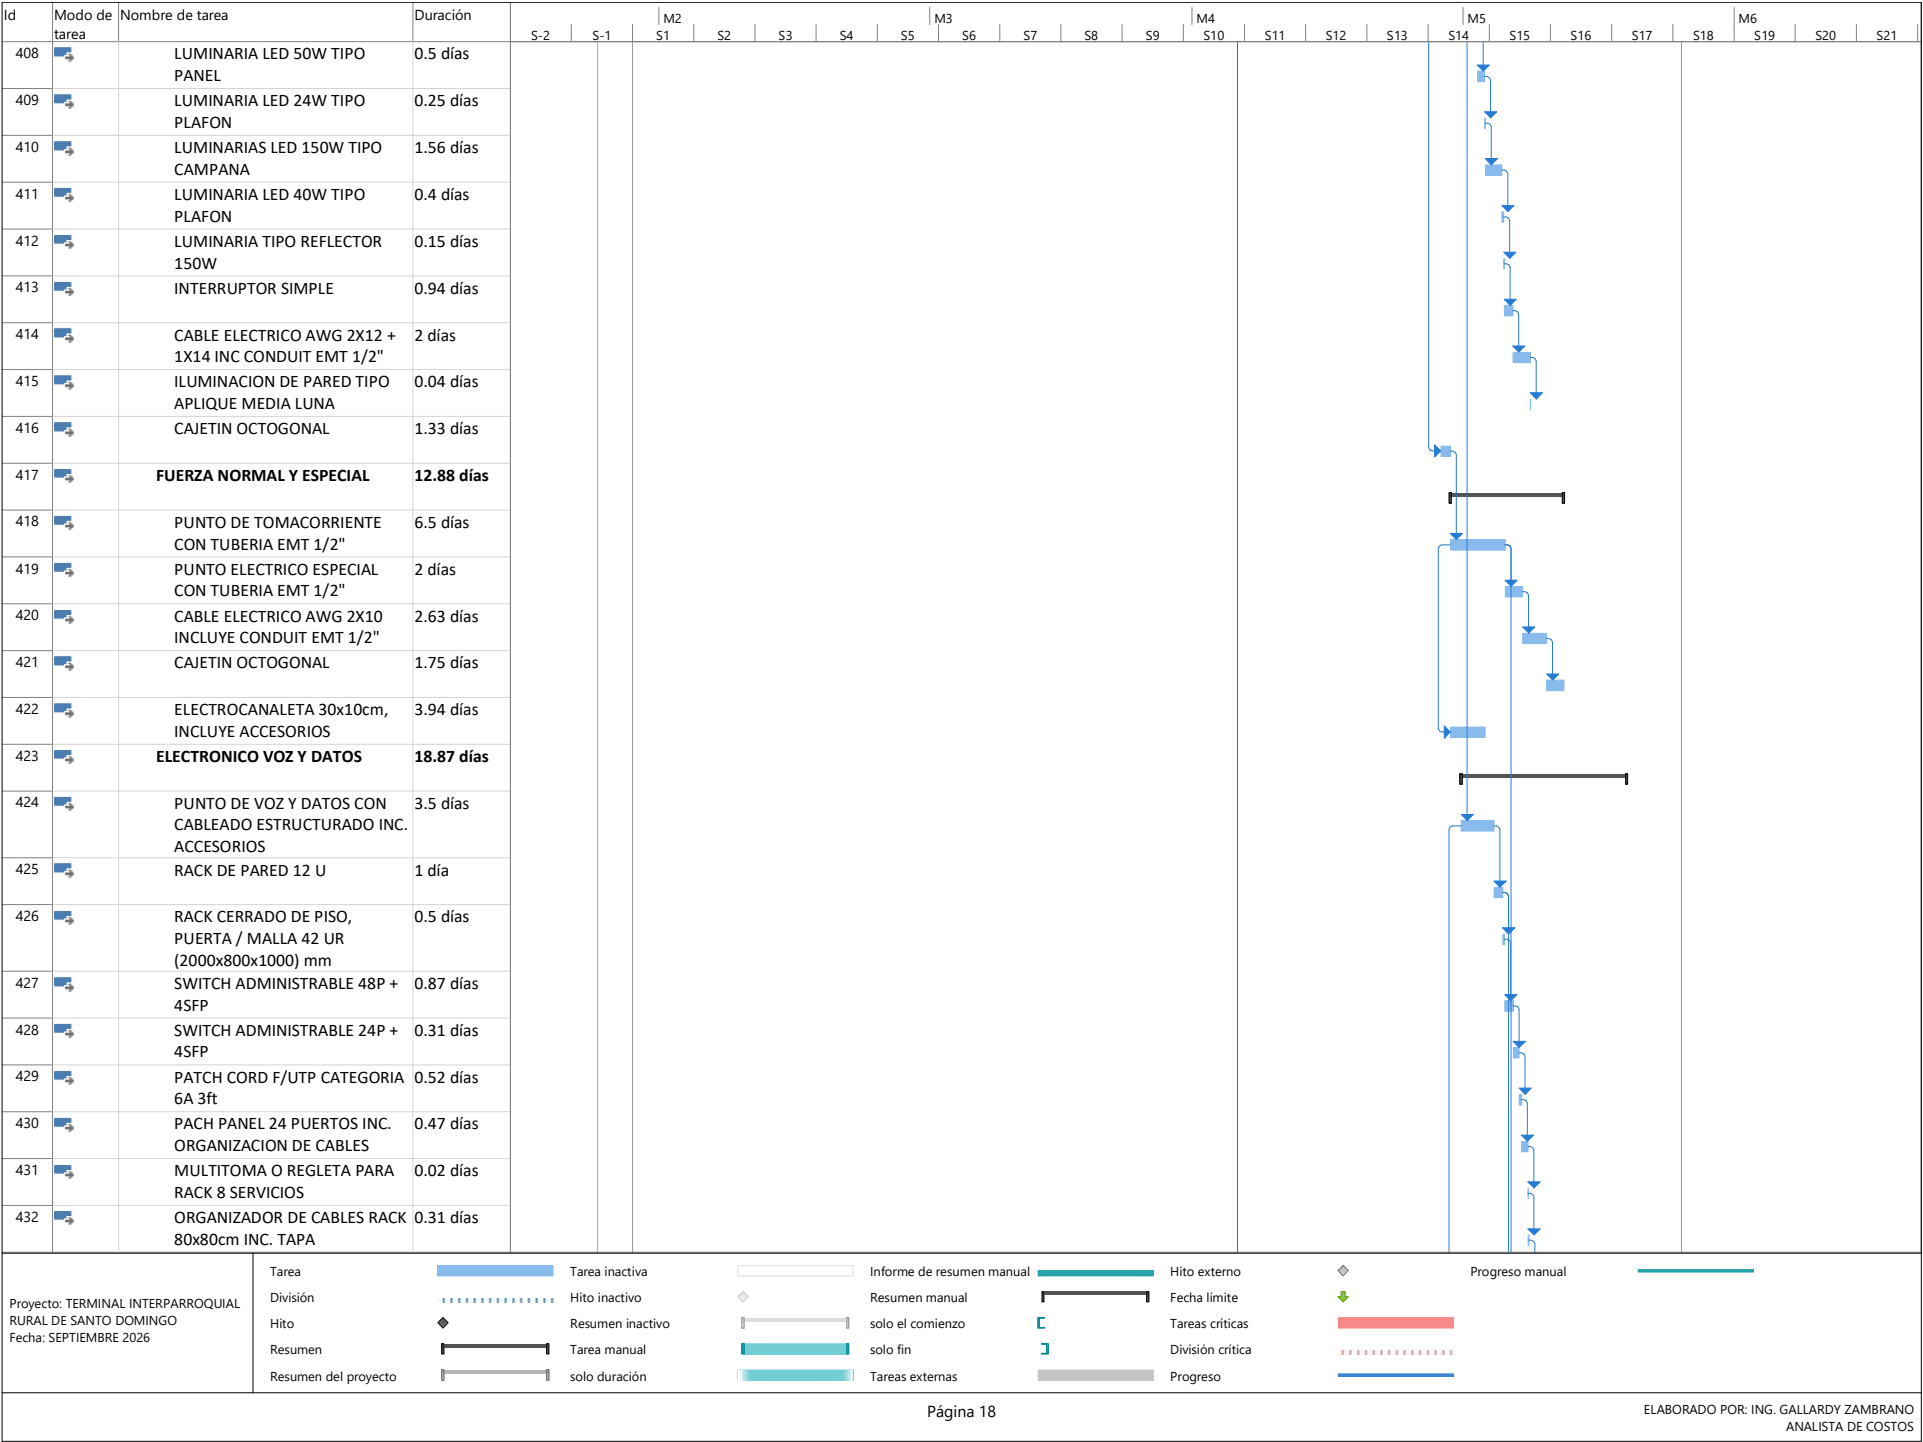


Página 18

ELABORADO POR: ING. GALLARDY ZAMBRANO
ANALISTA DE COSTOS

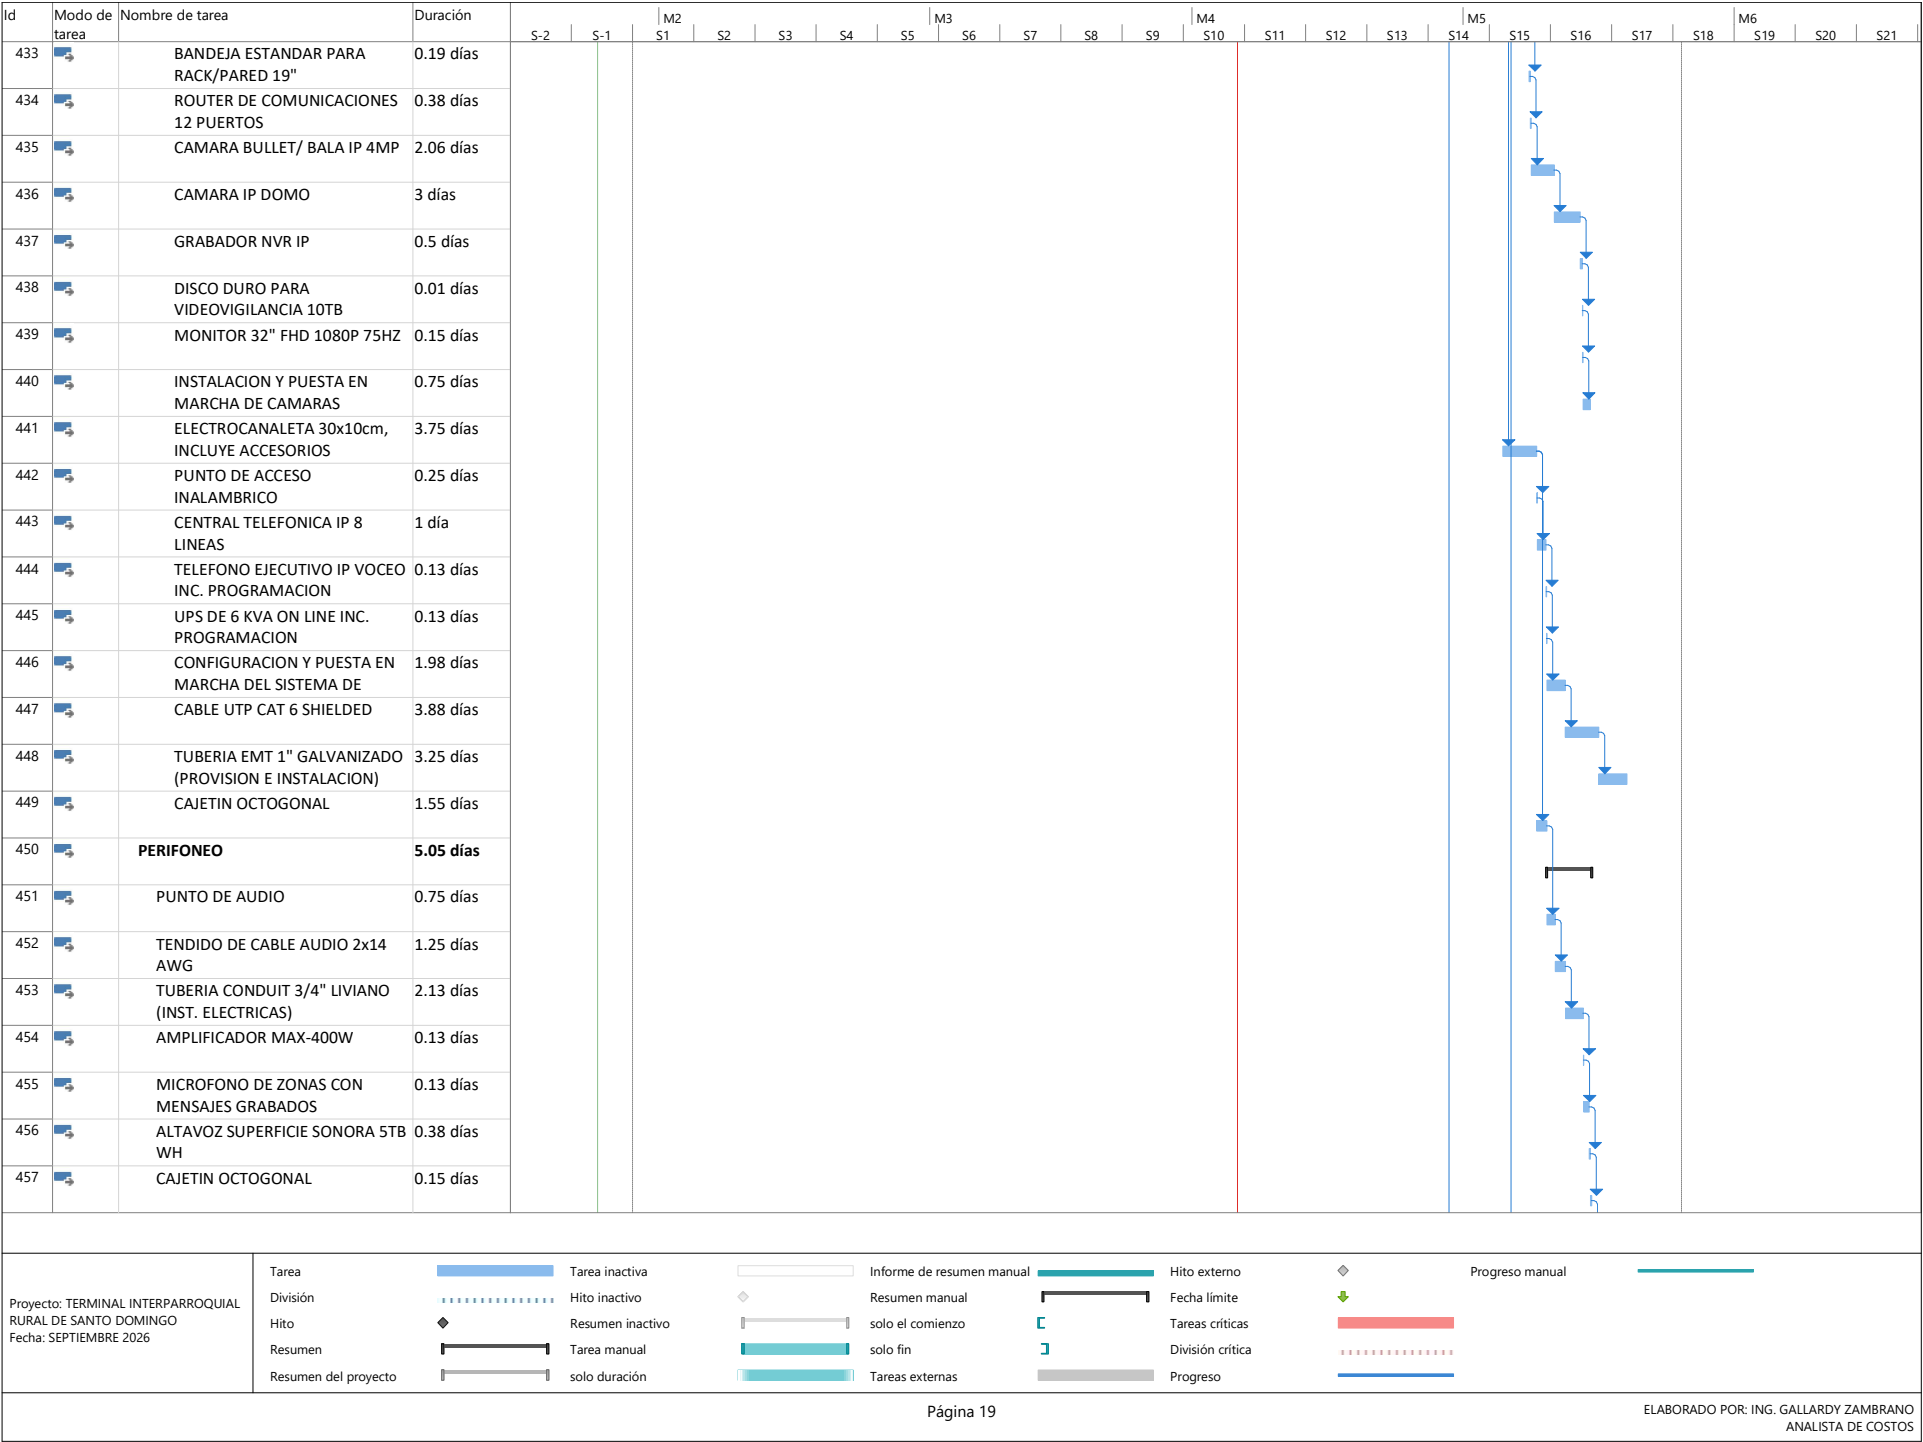

Página 19

ELABORADO POR: ING. GALLARDY ZAMBRANO ANALISTA DE COSTOS

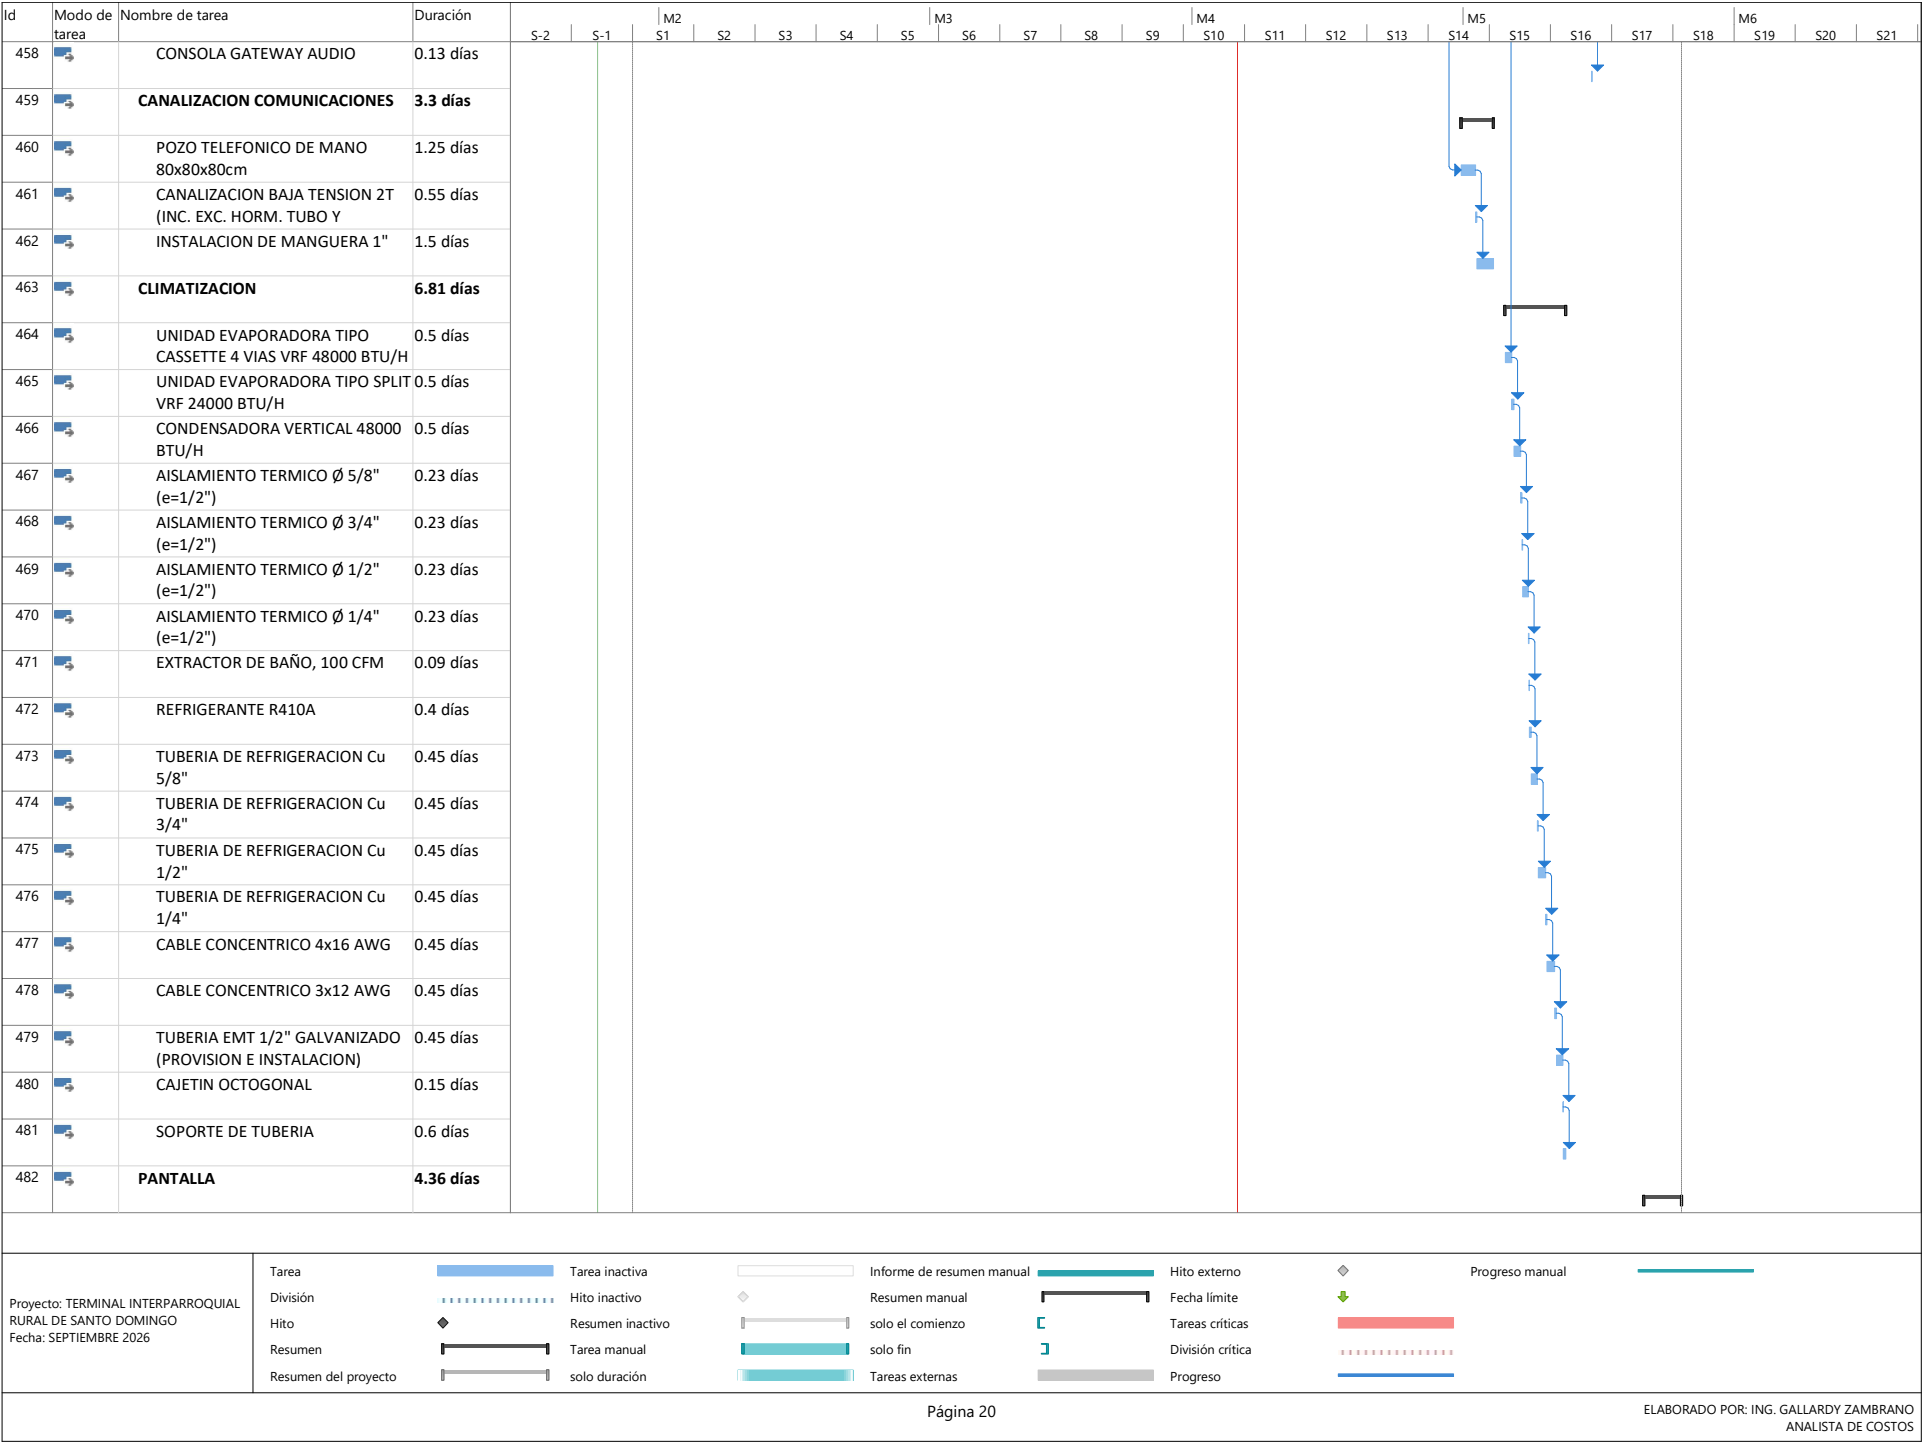

[illegible]

Proyecto: TERMINAL INTERPARROQUIAL RURAL DE SANTO DOMINGO Fecha: SEPTIEMBRE 2026	Tarea		Tarea inactiva		Informe de resumen manual		Hito externo		Progreso manual	
	División		Hito inactivo		Resumen manual		Fecha límite			
	Hito		Resumen inactivo		solo el comienzo		Tareas críticas			
	Resumen		Tarea manual		solo fin		División crítica			
	Resumen del proyecto		solo duración		Tareas externas		Progreso			

Id	Modo de tarea	Nombre de tarea	Duración			M2					M3					M4					M5					M6	
				S-2	S-1	S1	S2	S3	S4	S5	S6	S7	S8	S9	S10	S11	S12	S13	S14	S15	S16	S17	S18	S19	S20	S21	
508		TELEVISOR LED 75" INC. ACCESORIOS	0.25 días	



Proyecto: TERMINAL INTERPARROQUIAL RURAL DE SANTO DOMINGO
Fecha: SEPTIEMBRE 2026

Tarea

División

Hito

Resumen

Resumen del proyecto

Tarea inactiva

Hito inactivo

Resumen inactivo

Tarea manual

solo duración

Informe de resumen manual

Resumen manual

solo el comienzo

solo fin

Tareas externas

Hito externo

Fecha límite

Tareas críticas

División crítica

Progreso

Progreso manual



Validar únicamente en FirmaSC.
Firmado electrónicamente por:
GALLARDY NERY ZAMBRANO INTRIAGO

Página 22

ELABORADO POR: ING. GALLARDY ZAMBRANO
ANALISTA DE COSTOS